



โครงการปรับปรุงสำนักงานบริหารและธุรการ งานแผนและพัฒนา คณะวิทยาศาสตร์ประยุกต์
มหาวิทยาลัยเทคโนโลยีพระจอมเกล้า พระนครเหนือ

TABLES OF CONTENTS

[illegible]

INTERIOR SYMBOL

[illegible]

Project : โครงการปรับปรุงสำนักงานบริหารและธุรการ งานแผนและพัฒนา คณะวิทยาศาสตร์ประยุกต์ มหาวิทยาลัยเทคโนโลยีพระจอมเกล้าพระนครเหนือ

INTERIOR SYMBOL

Date : 6-06-2564 -

S-01
rev-3



M&E SYMBOL


[illegible]

Project :

M & E SYMBOL

Date : 6-06-2564

S-02
rev-3

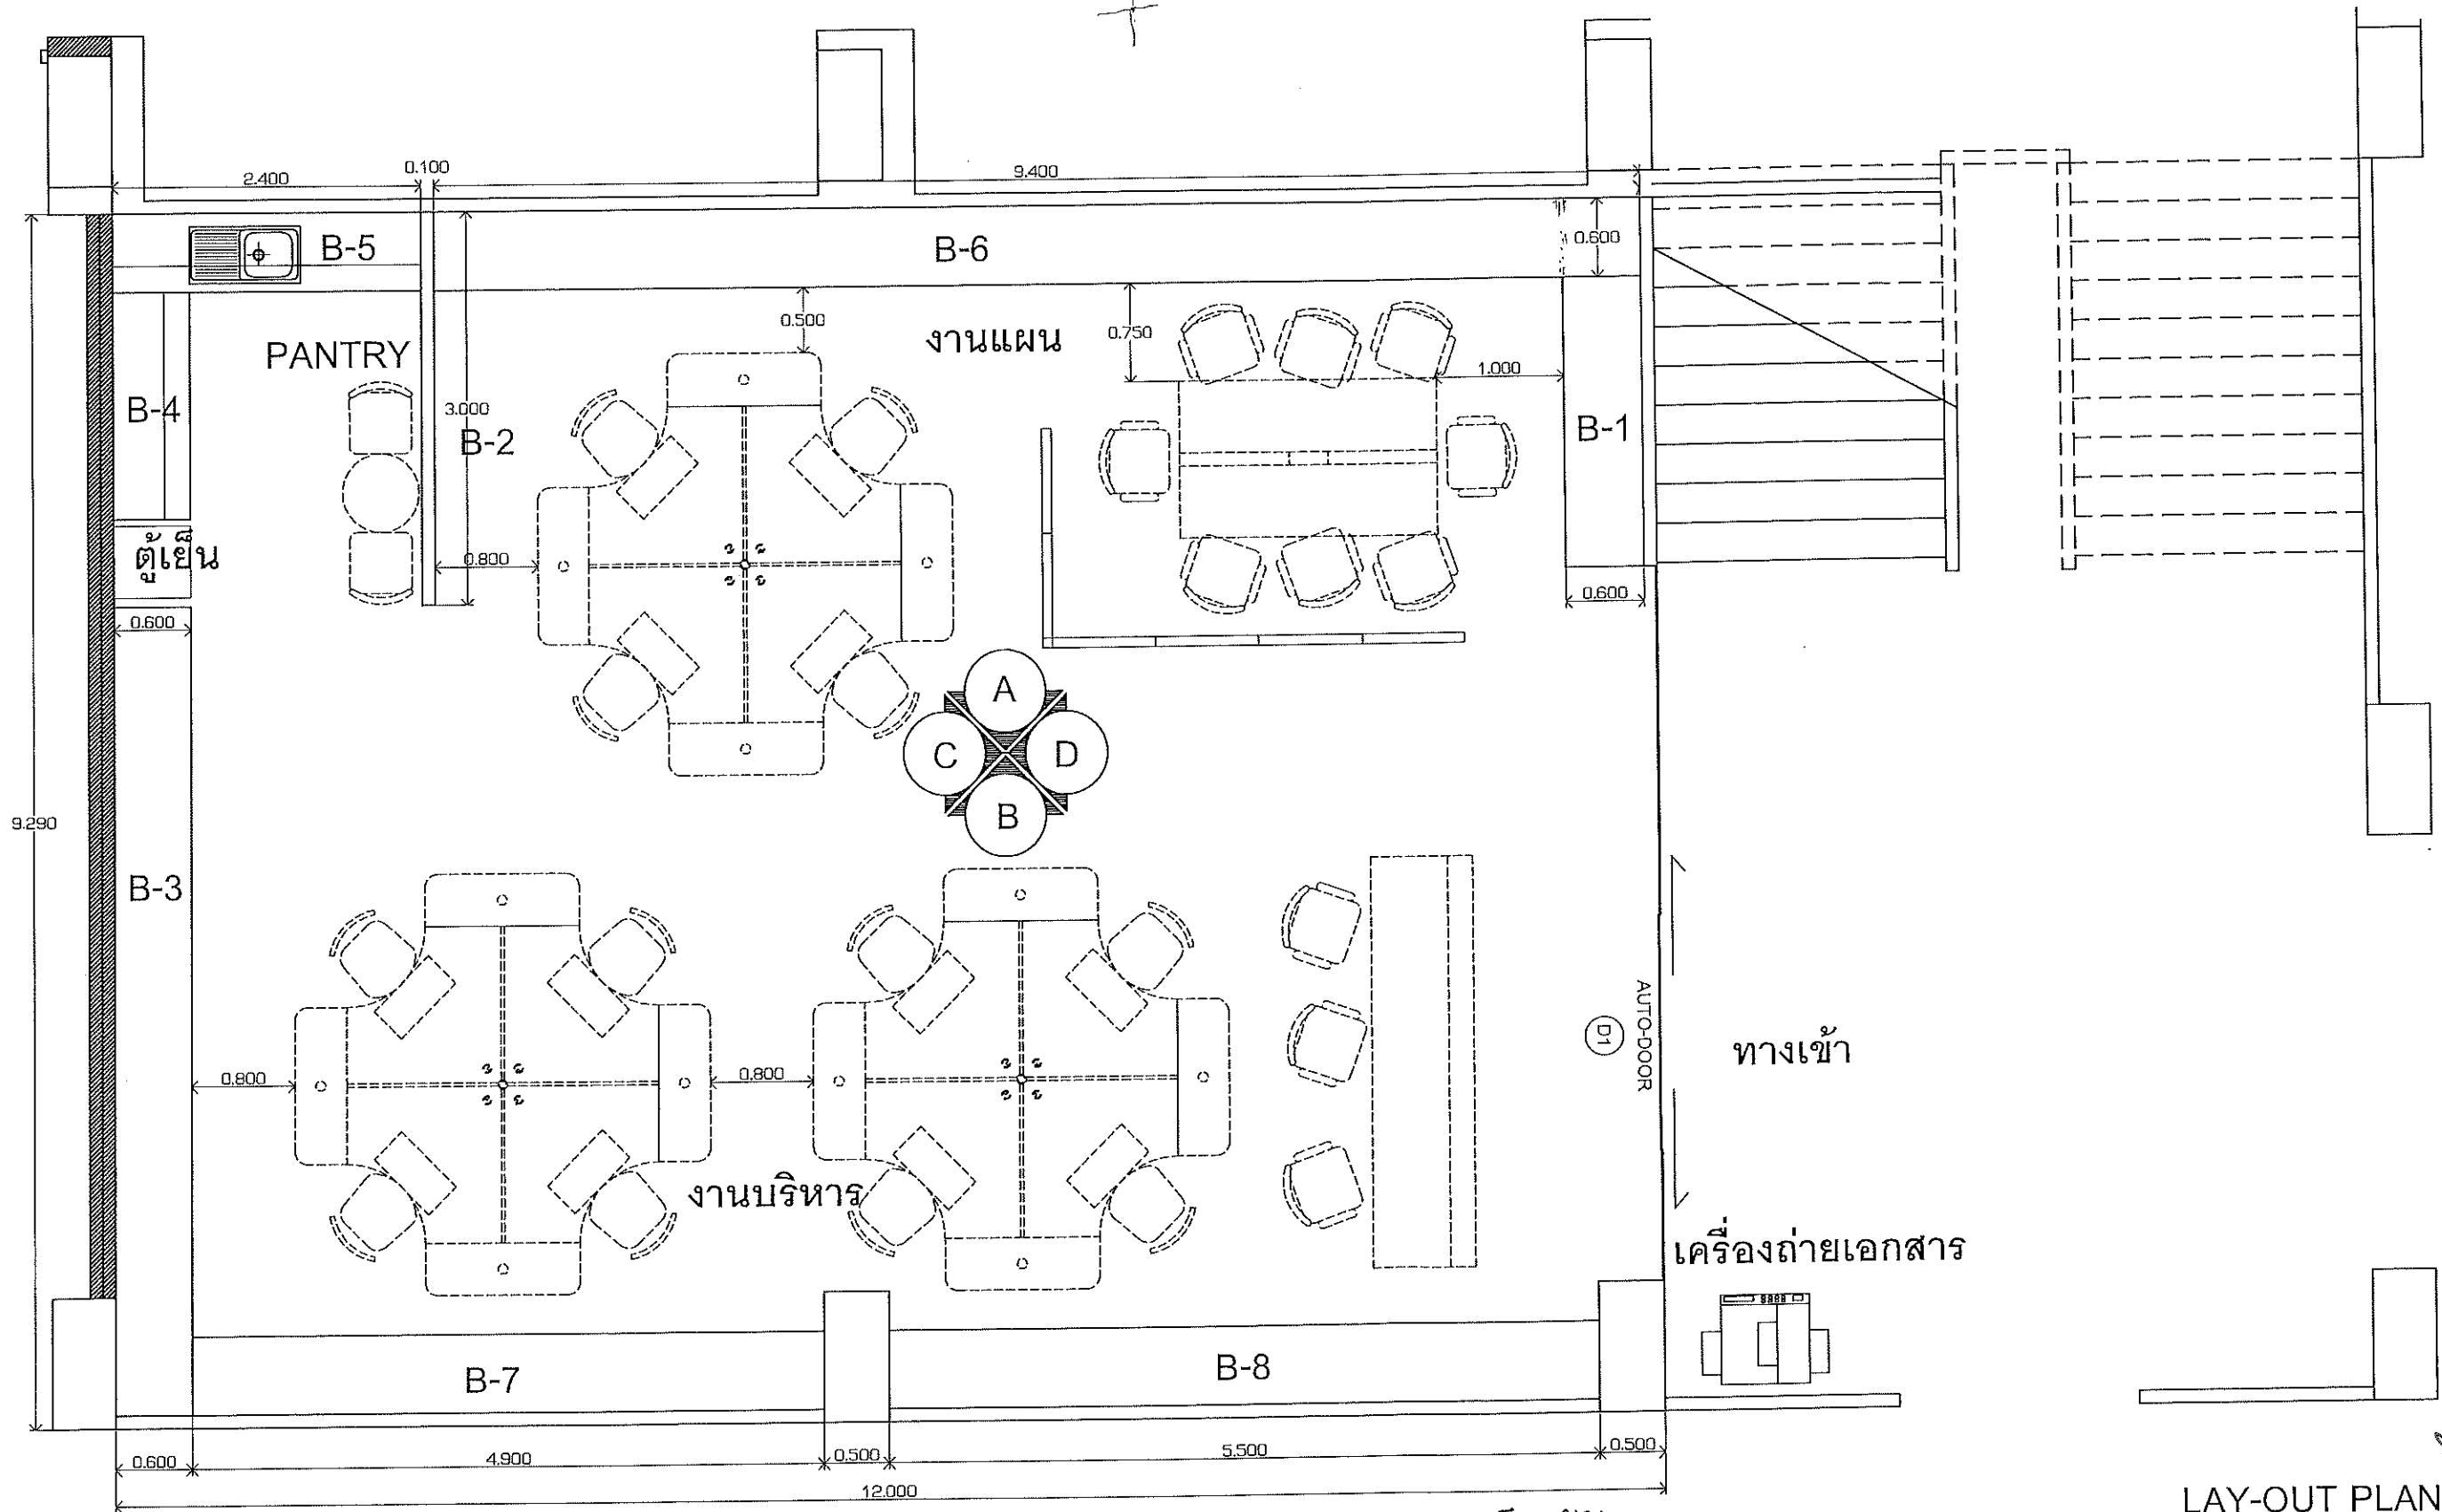

หมายเหตุ เฟอร์นิเจอร์ลอยตัวทาง มหาวิทยาลัยฯ เป็นผู้จัดหา

LAY-OUT PLAN

SCALE 1 : 50


Signature and initials of the designer.

Project : โครงการปรับปรุงสำนักงานบริหารและธุรการ งานแผนและพัฒนา คณะวิทยาศาสตร์ประยุกต์ มหาวิทยาลัยเทคโนโลยีพระจอมเกล้าพระนครเหนือ

LAY-OUT PLAN

Date : 6-06-2564

ID-01
rev-3

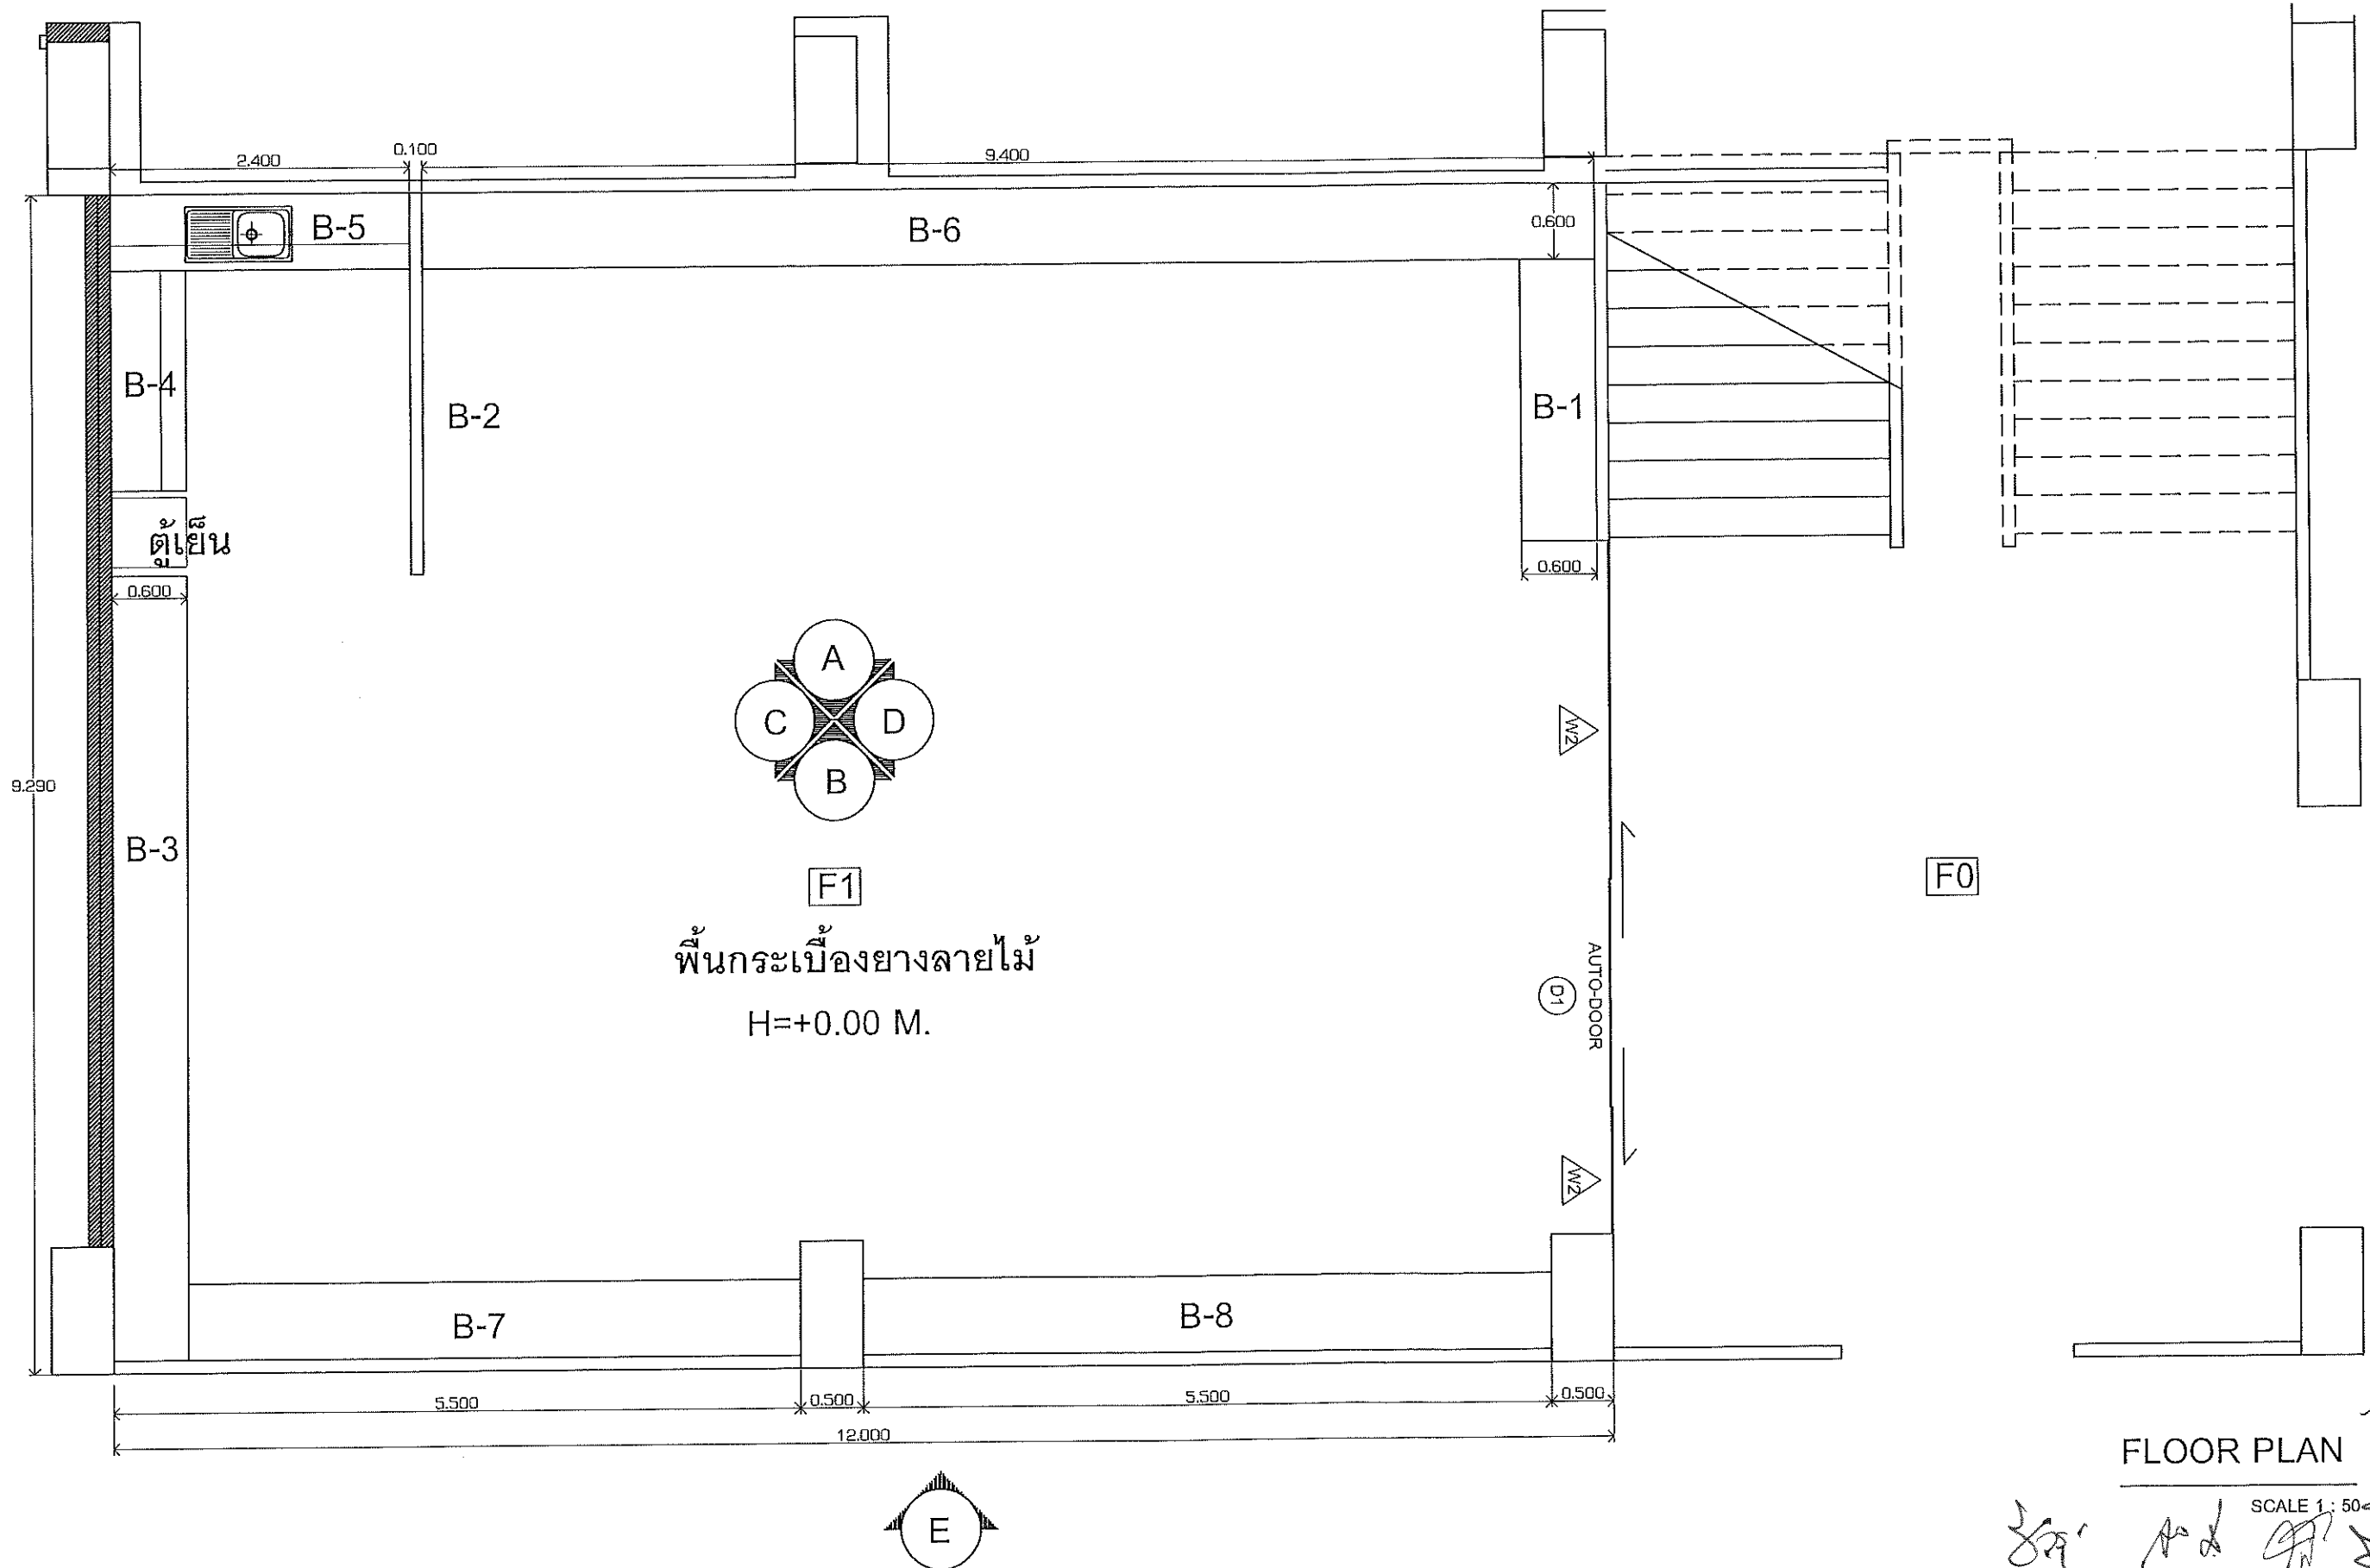

FLOOR PLAN


SCALE 1: 50

Project : โครงการปรับปรุงสำนักงานบริหารและธุรการ งานแผนและพัฒนา คณะวิทยาศาสตร์ประยุกต์ มหาวิทยาลัยเทคโนโลยีพระจอมเกล้าพระนครเหนือ

FLOOR PLAN

Date : 6-06-2564

ID-02
rev-2

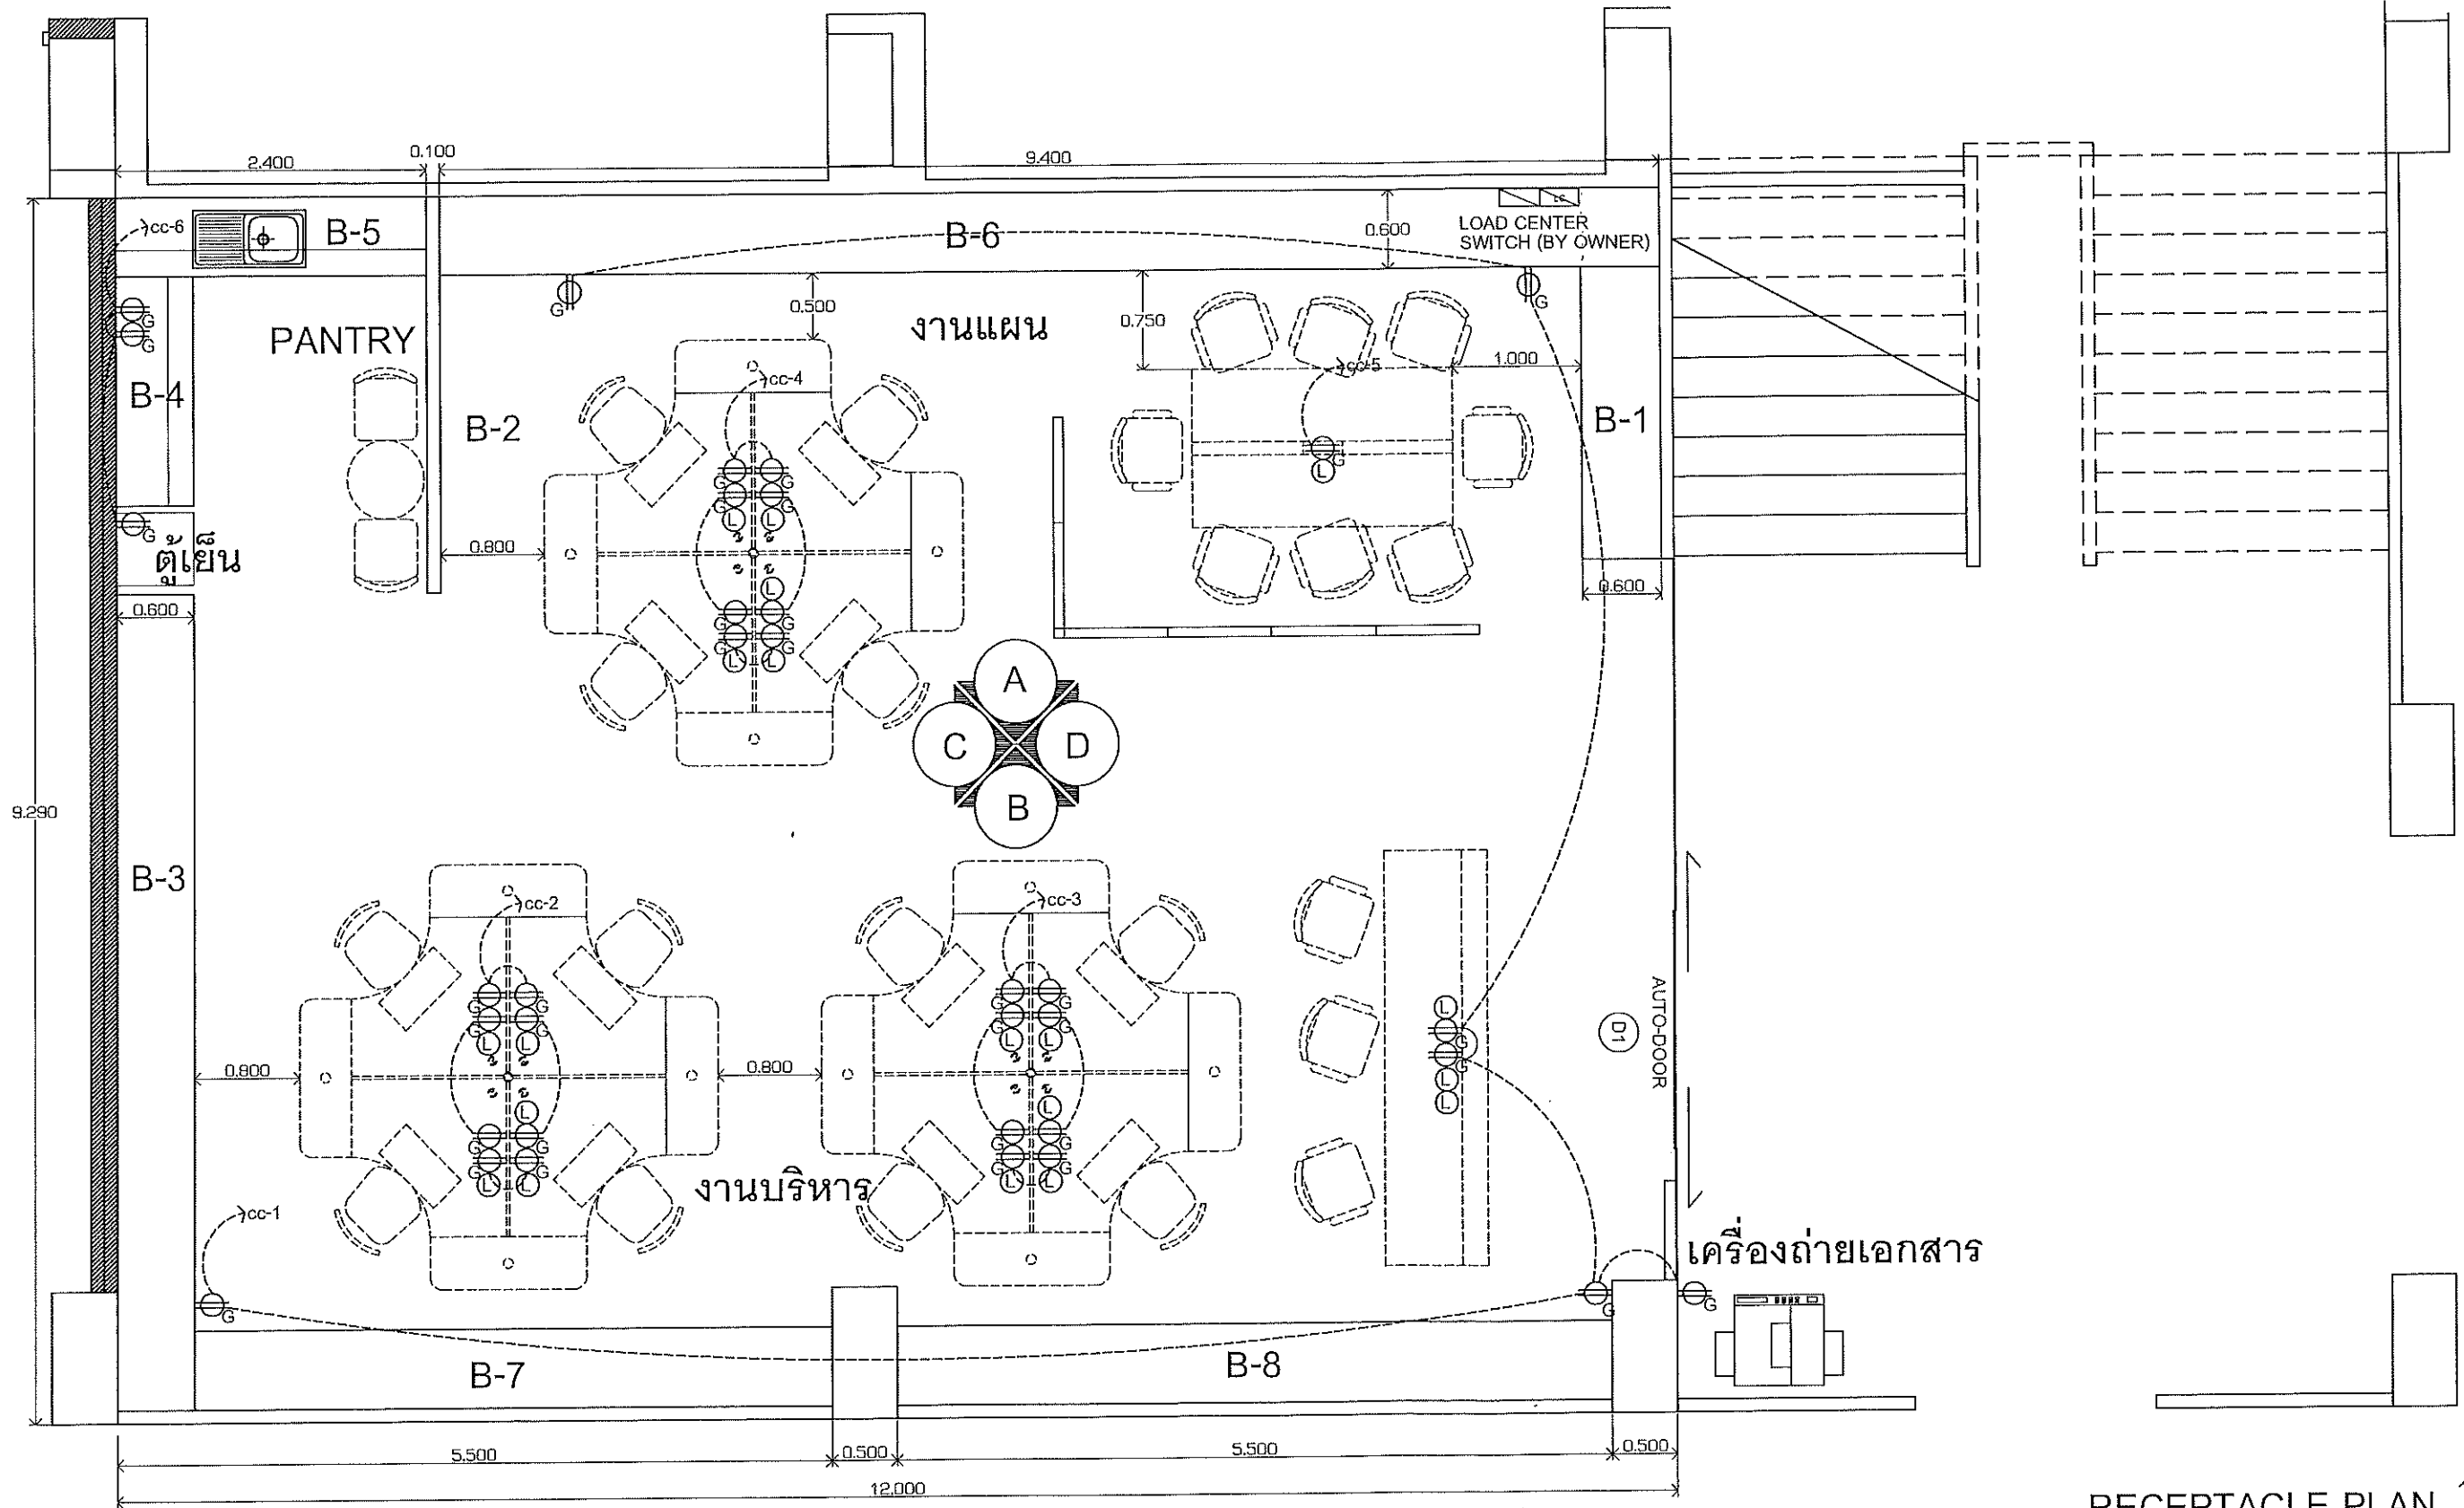

หมายเหตุ เฟอร์นิเจอร์ลอยตัวทาง มหาวิทยาลัยฯ เป็นผู้จัดหา

RECEPTACLE PLAN


SCALE 1 : 50

Project : โครงการปรับปรุงสำนักงานบริหารและธุรการ งานแผนและพัฒนา คณะวิทยาศาสตร์ประยุกต์ มหาวิทยาลัยเทคโนโลยีพระจอมเกล้าพระนครเหนือ

RECEPTACLE PLAN

Date : 6-06-2564

ID-03
rev-3

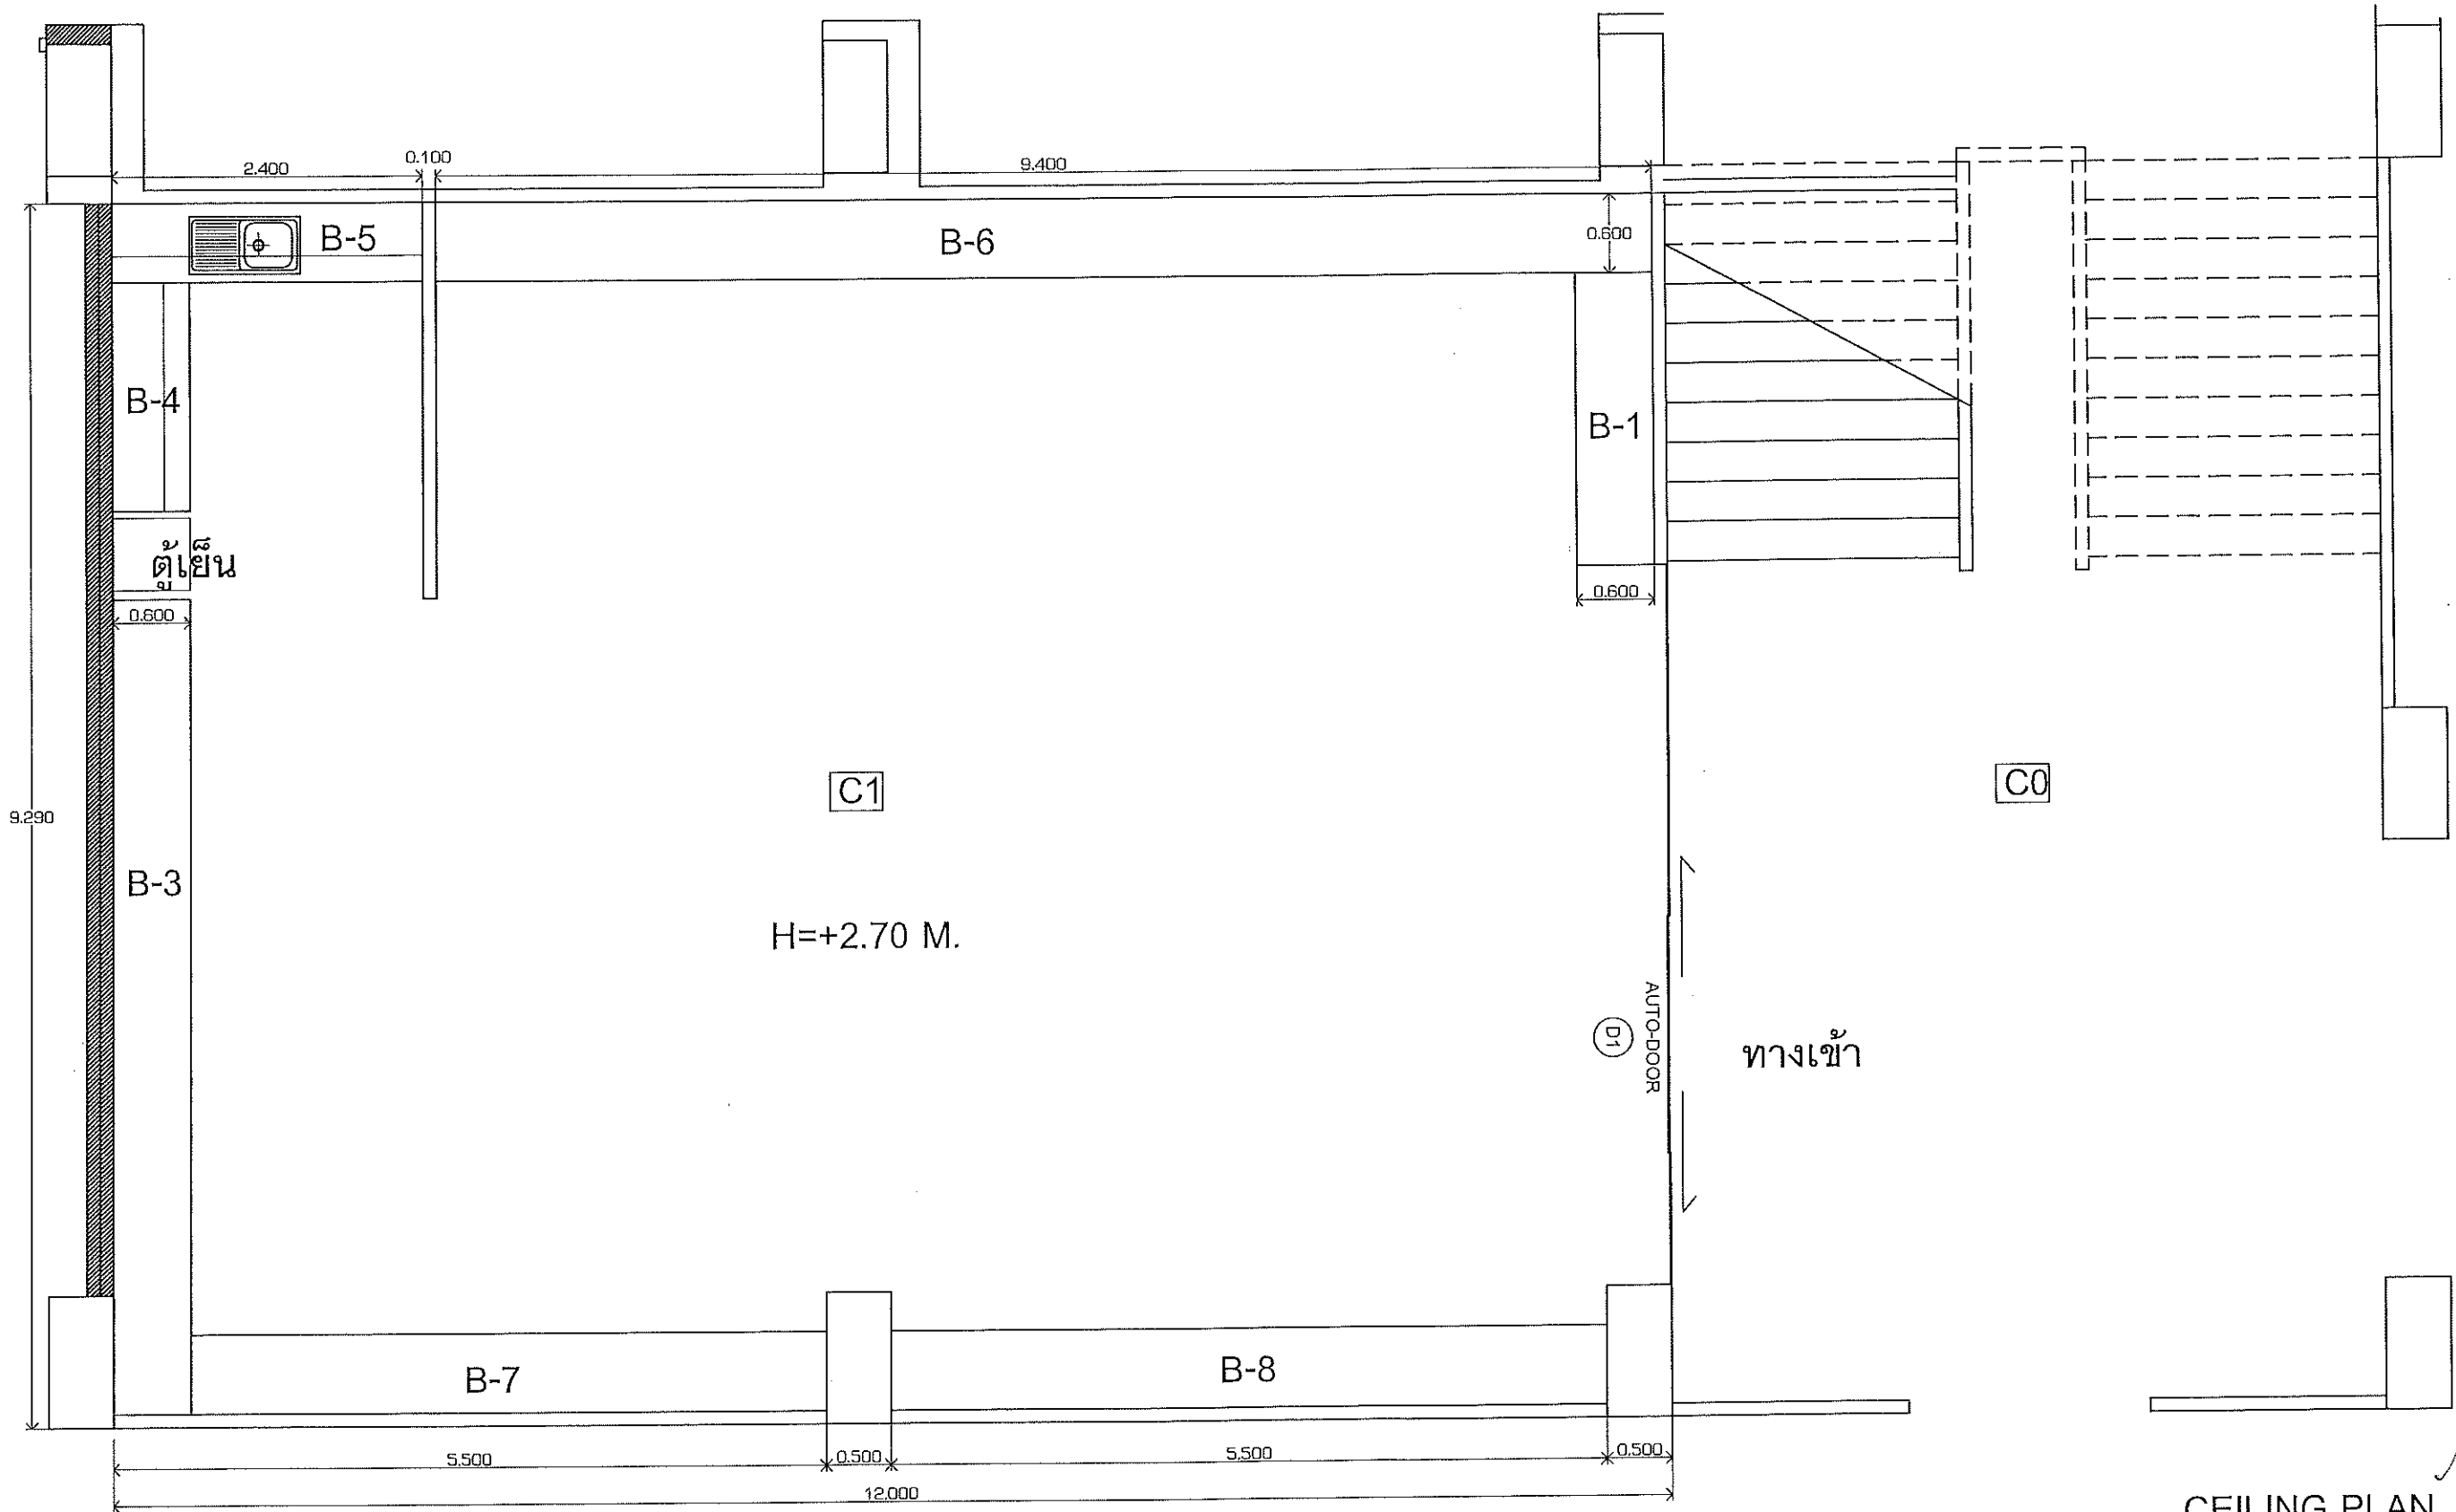

CEILING PLAN


SCALE 1 : 50

Project : โครงการปรับปรุงสำนักงานบริหารและธุรการ งานแผนและพัฒนา คณะวิทยาศาสตร์ประยุกต์ มหาวิทยาลัยเทคโนโลยีพระจอมเกล้าพระนครเหนือ

CEILING PLAN

Date : 6-06-2564

ID-04
rev-2

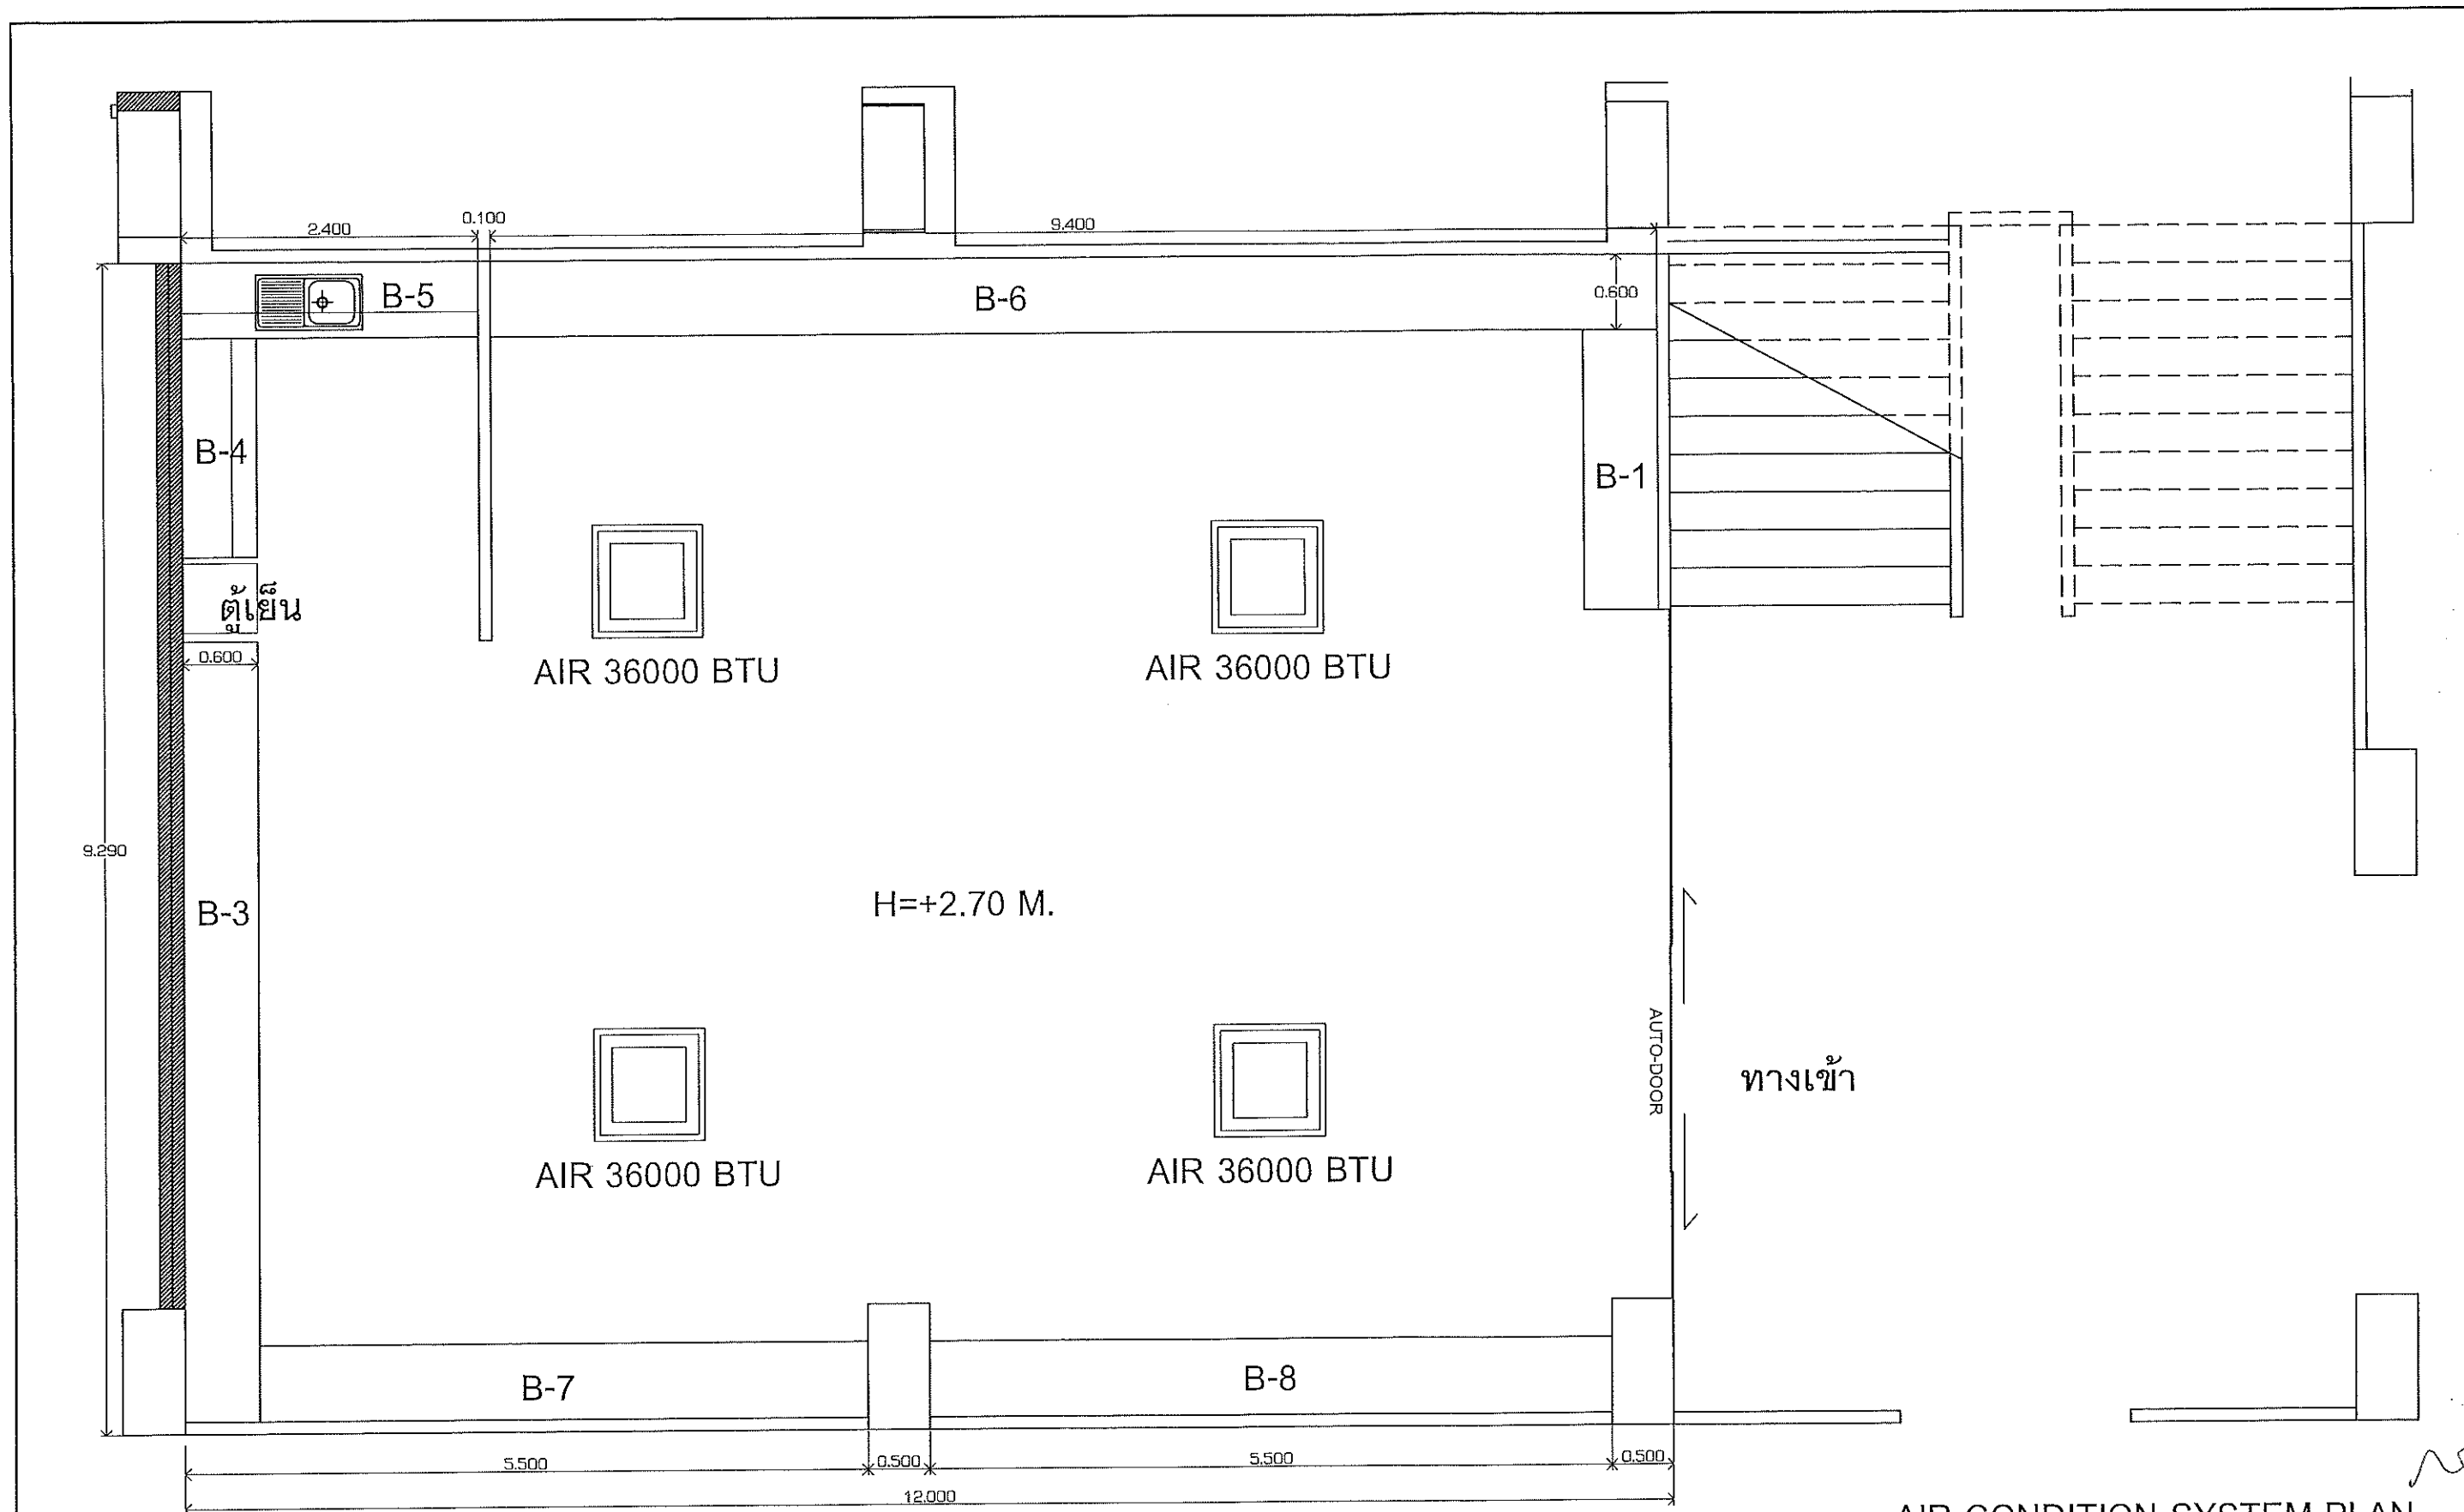

หมายเหตุ ระบบเครื่องปรับอากาศ มหาวิทยาลัยฯ เป็นผู้จัดหา

AIR CONDITION SYSTEM PLAN


SCALE 1 : 50
8/2/ 1/2/ 1/2/ 1/2/

Project : โครงการปรับปรุงสำนักงานบริหารและธุรการ งานแผนและพัฒนา คณะวิทยาศาสตร์ประยุกต์ มหาวิทยาลัยเทคโนโลยีพระจอมเกล้าพระนครเหนือ

AIR CONDITION SYSTEM PLAN

Date : 6-06-2564


ID-05
rev-2

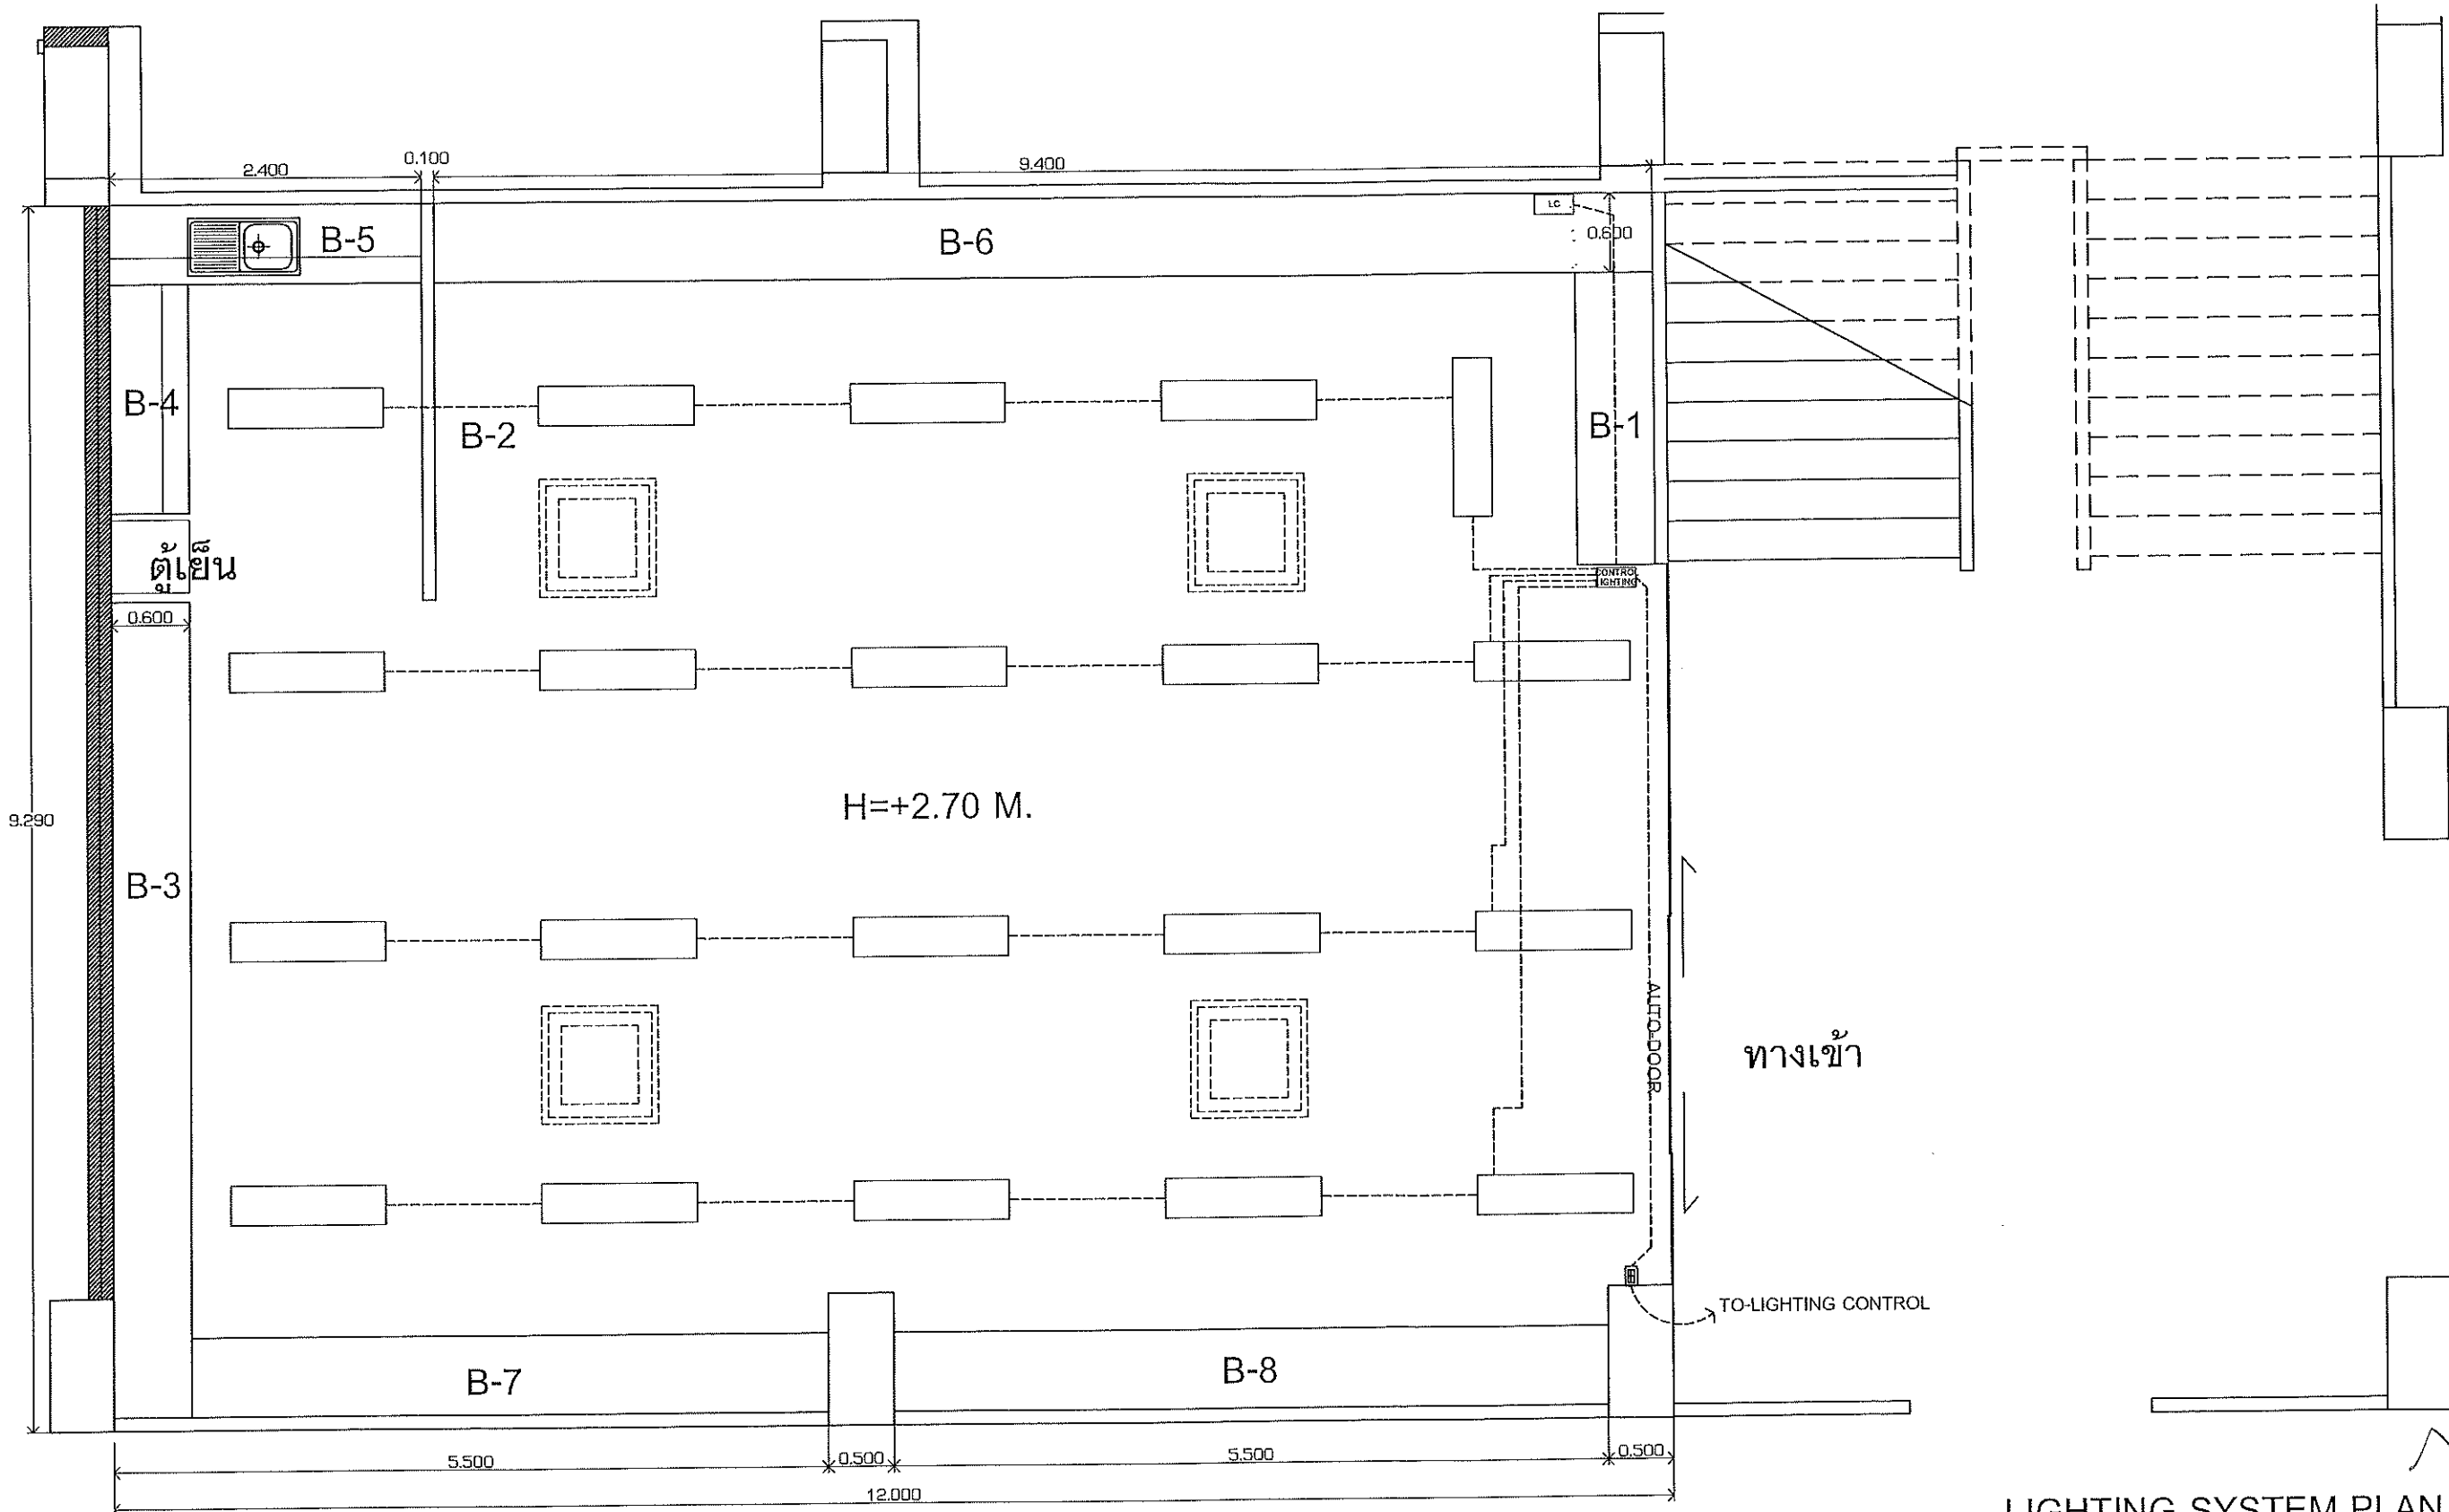

LIGHTING SYSTEM PLAN


SCALE 1 : 50

[Handwritten signatures and initials]

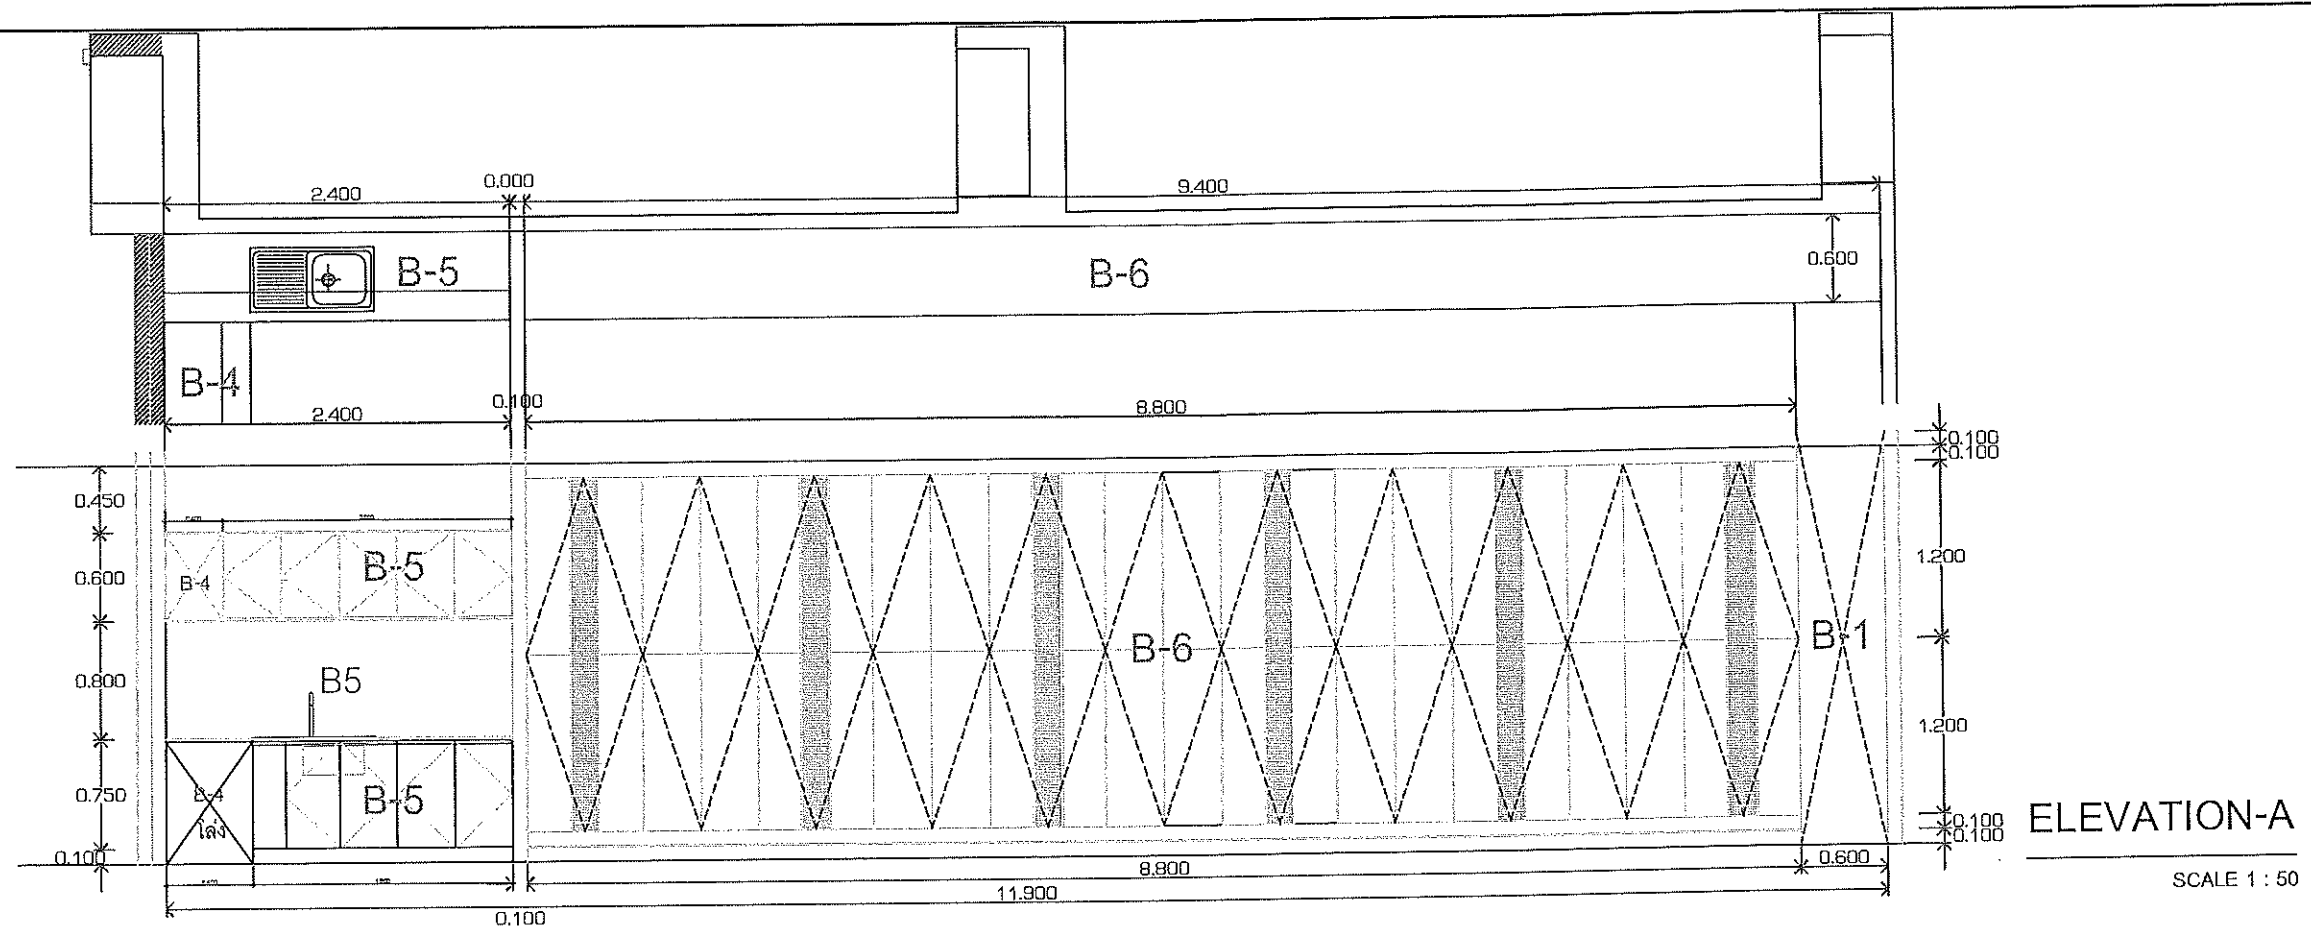



ELEVATION-A

SCALE 1 : 50

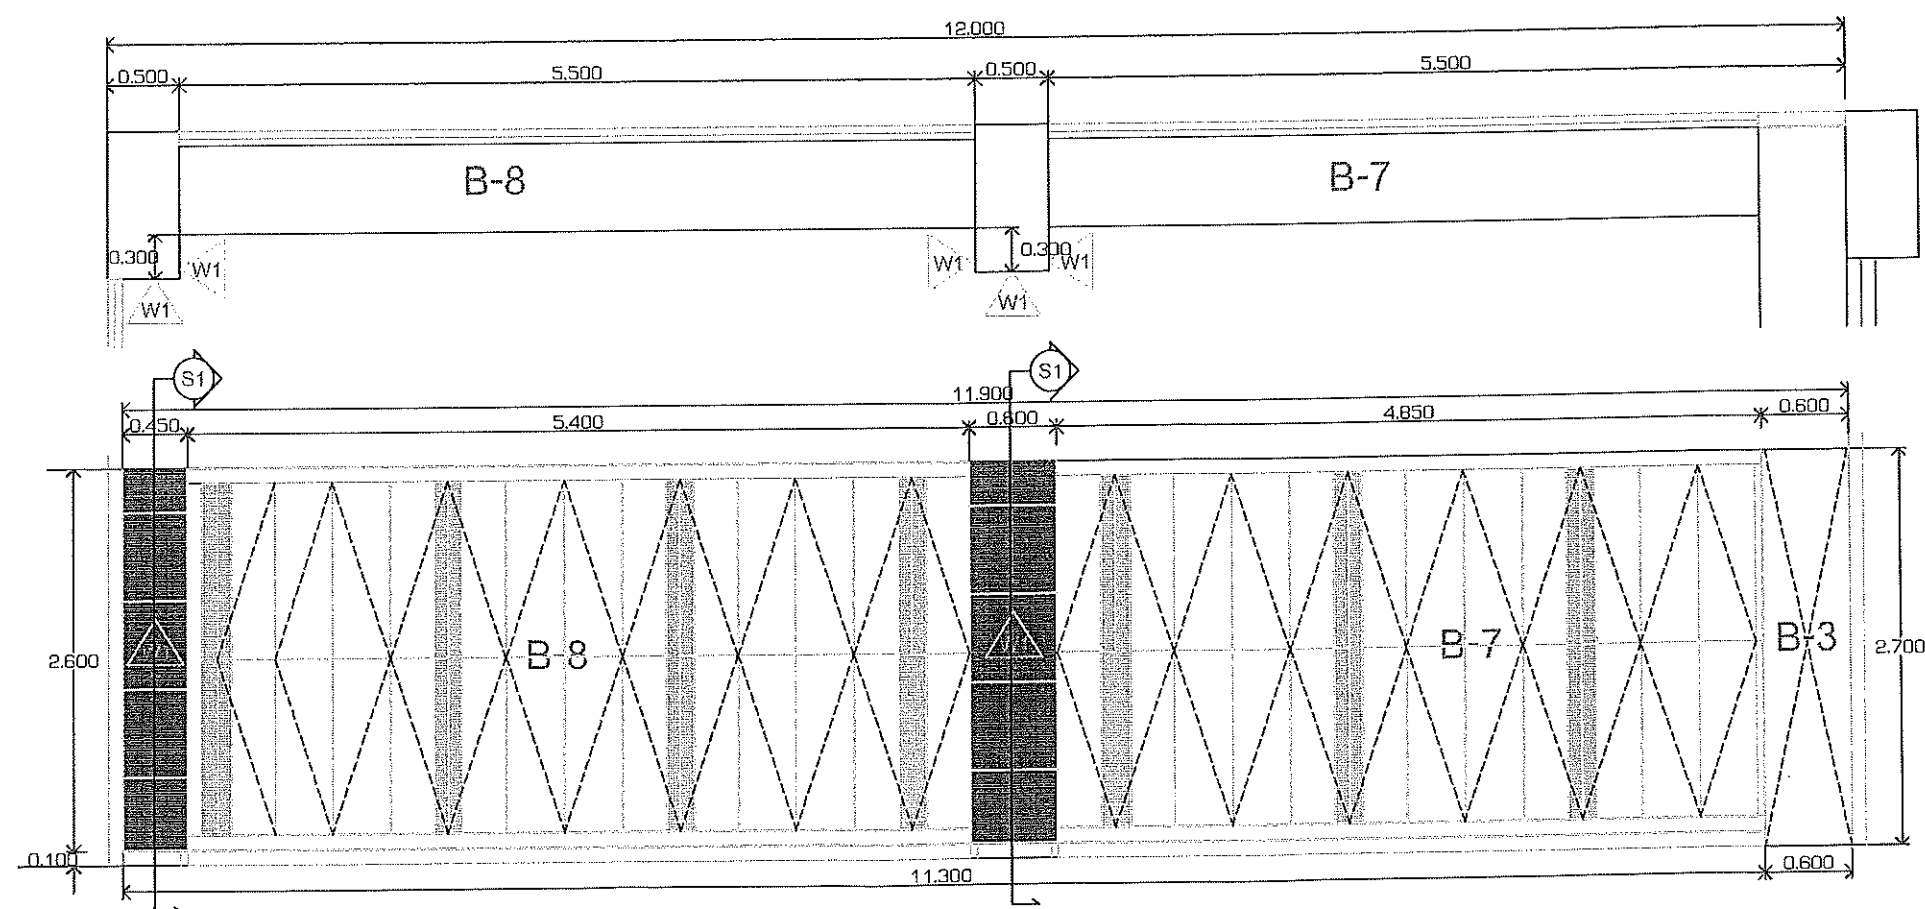


ELEVATION-B

SCALE 1 : 50

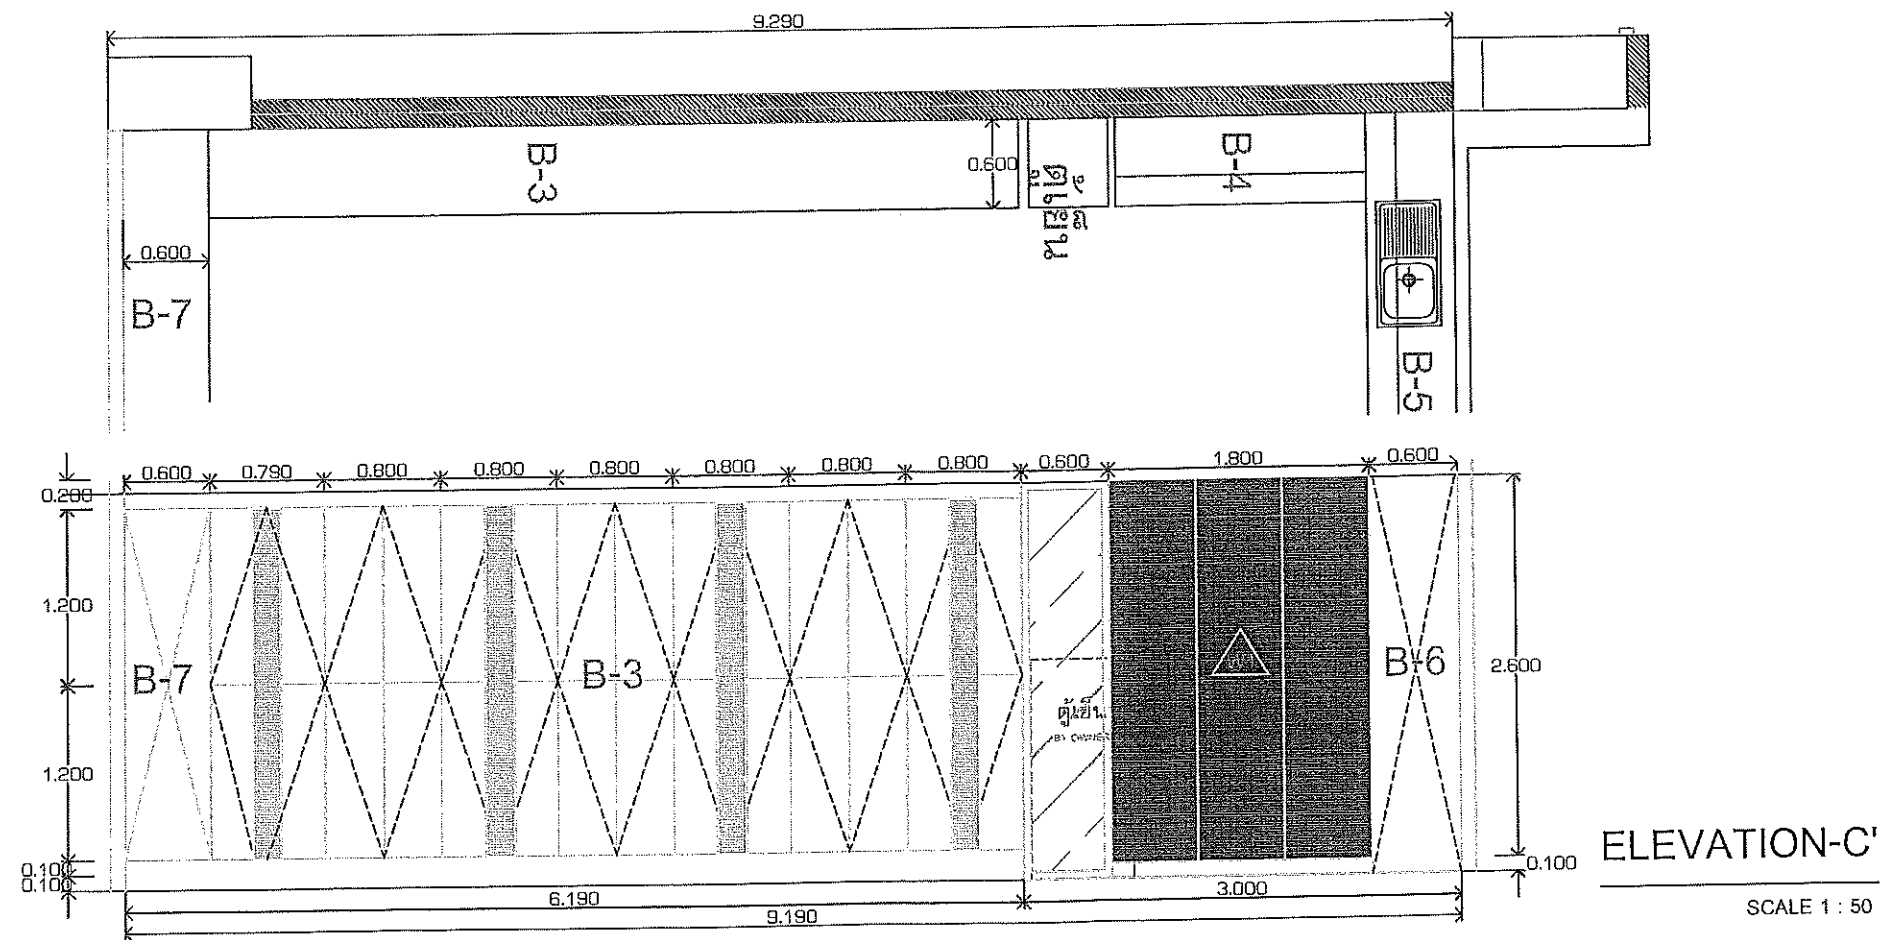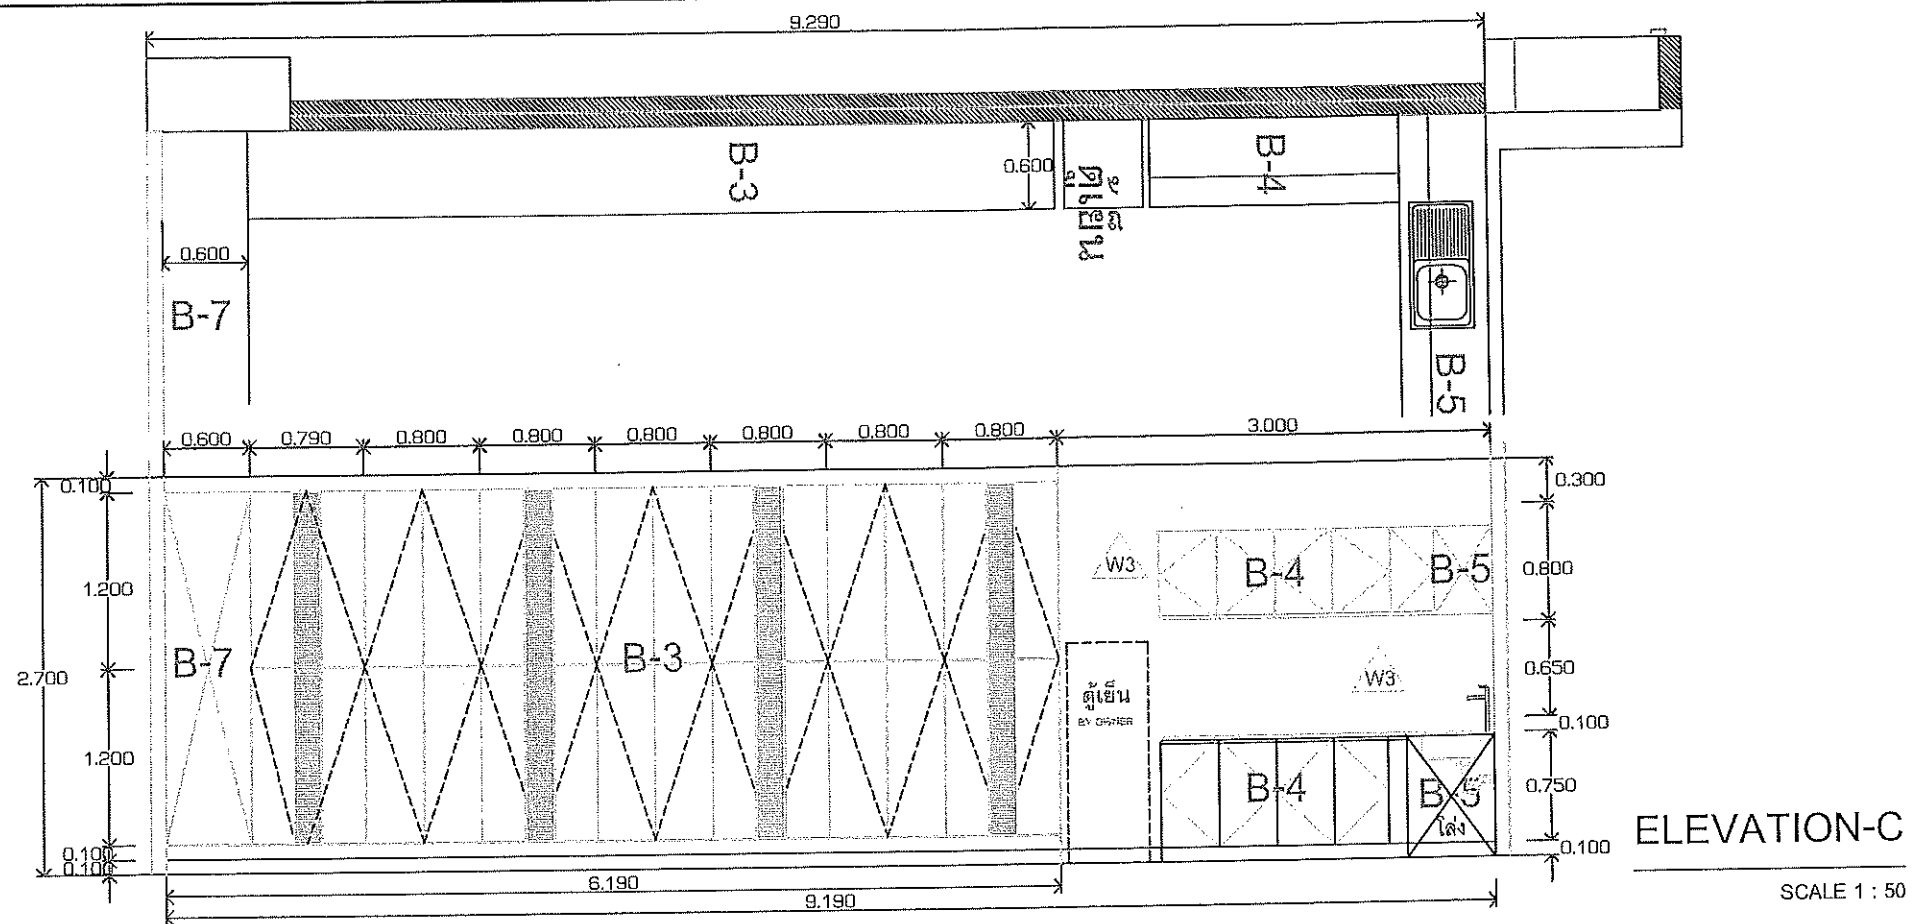


Handwritten notes and signatures in Thai script, including a large 'Z' mark.

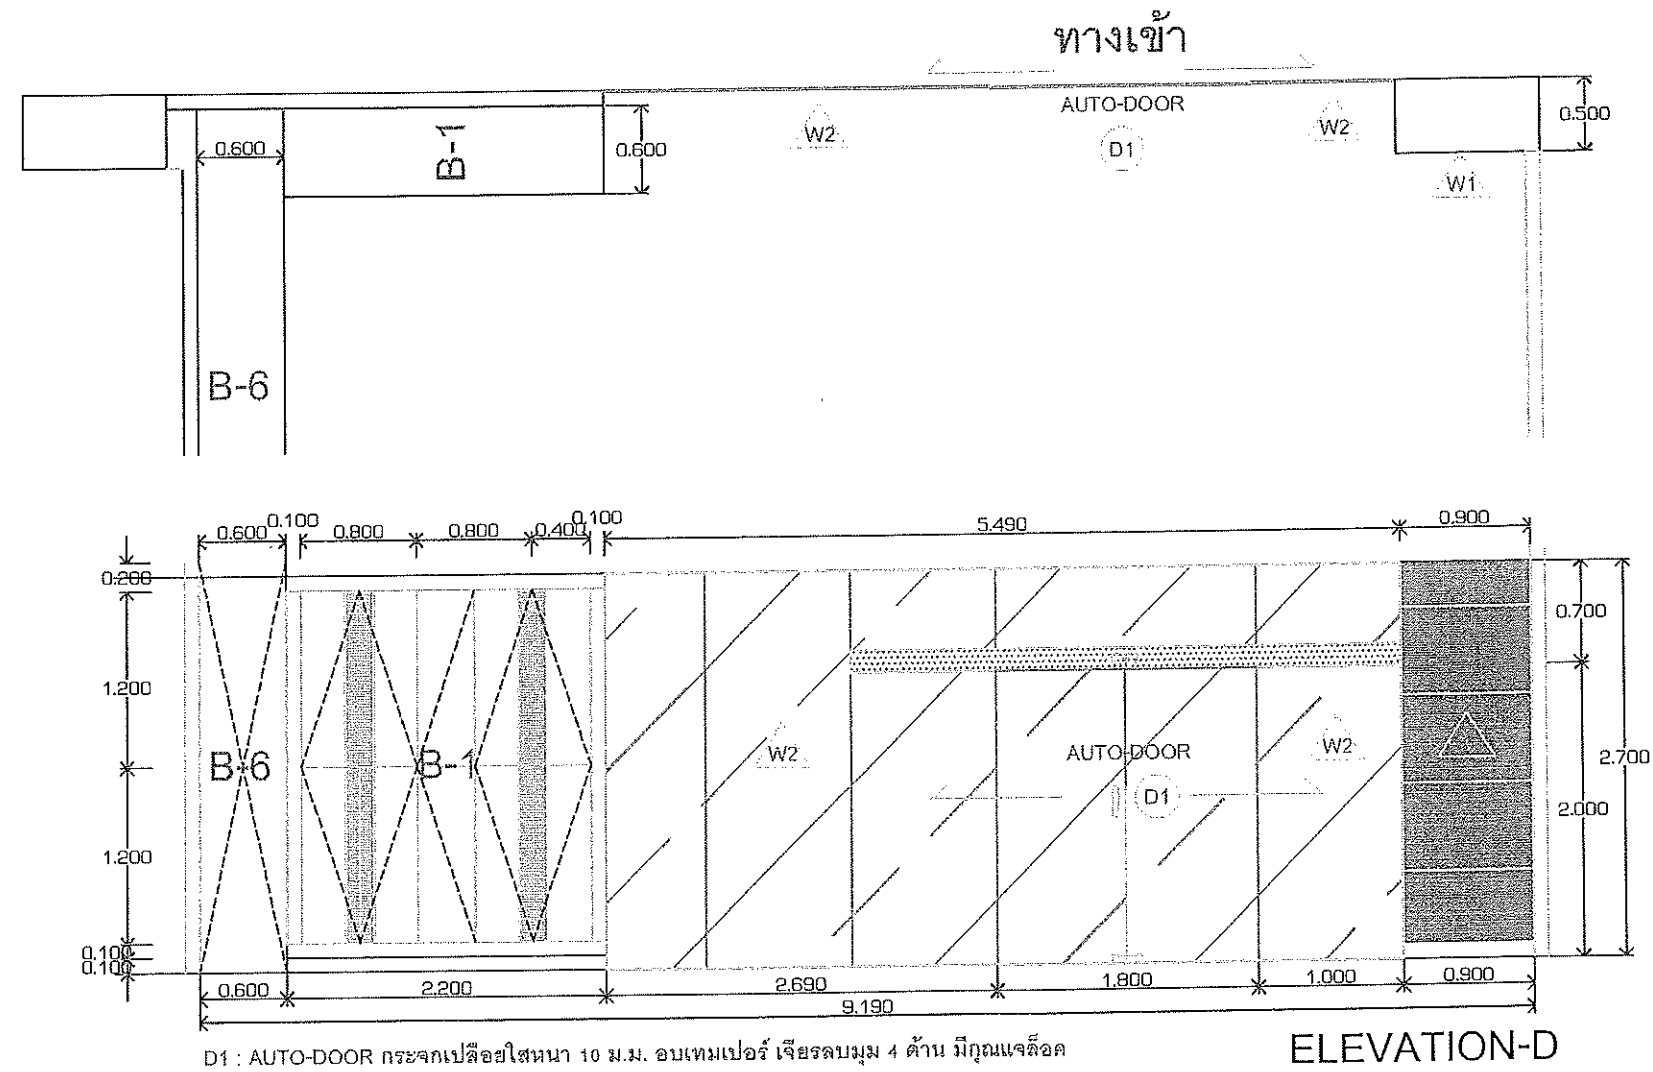


ELEVATION-D


SCALE 1 : 50

Handwritten signatures and initials.

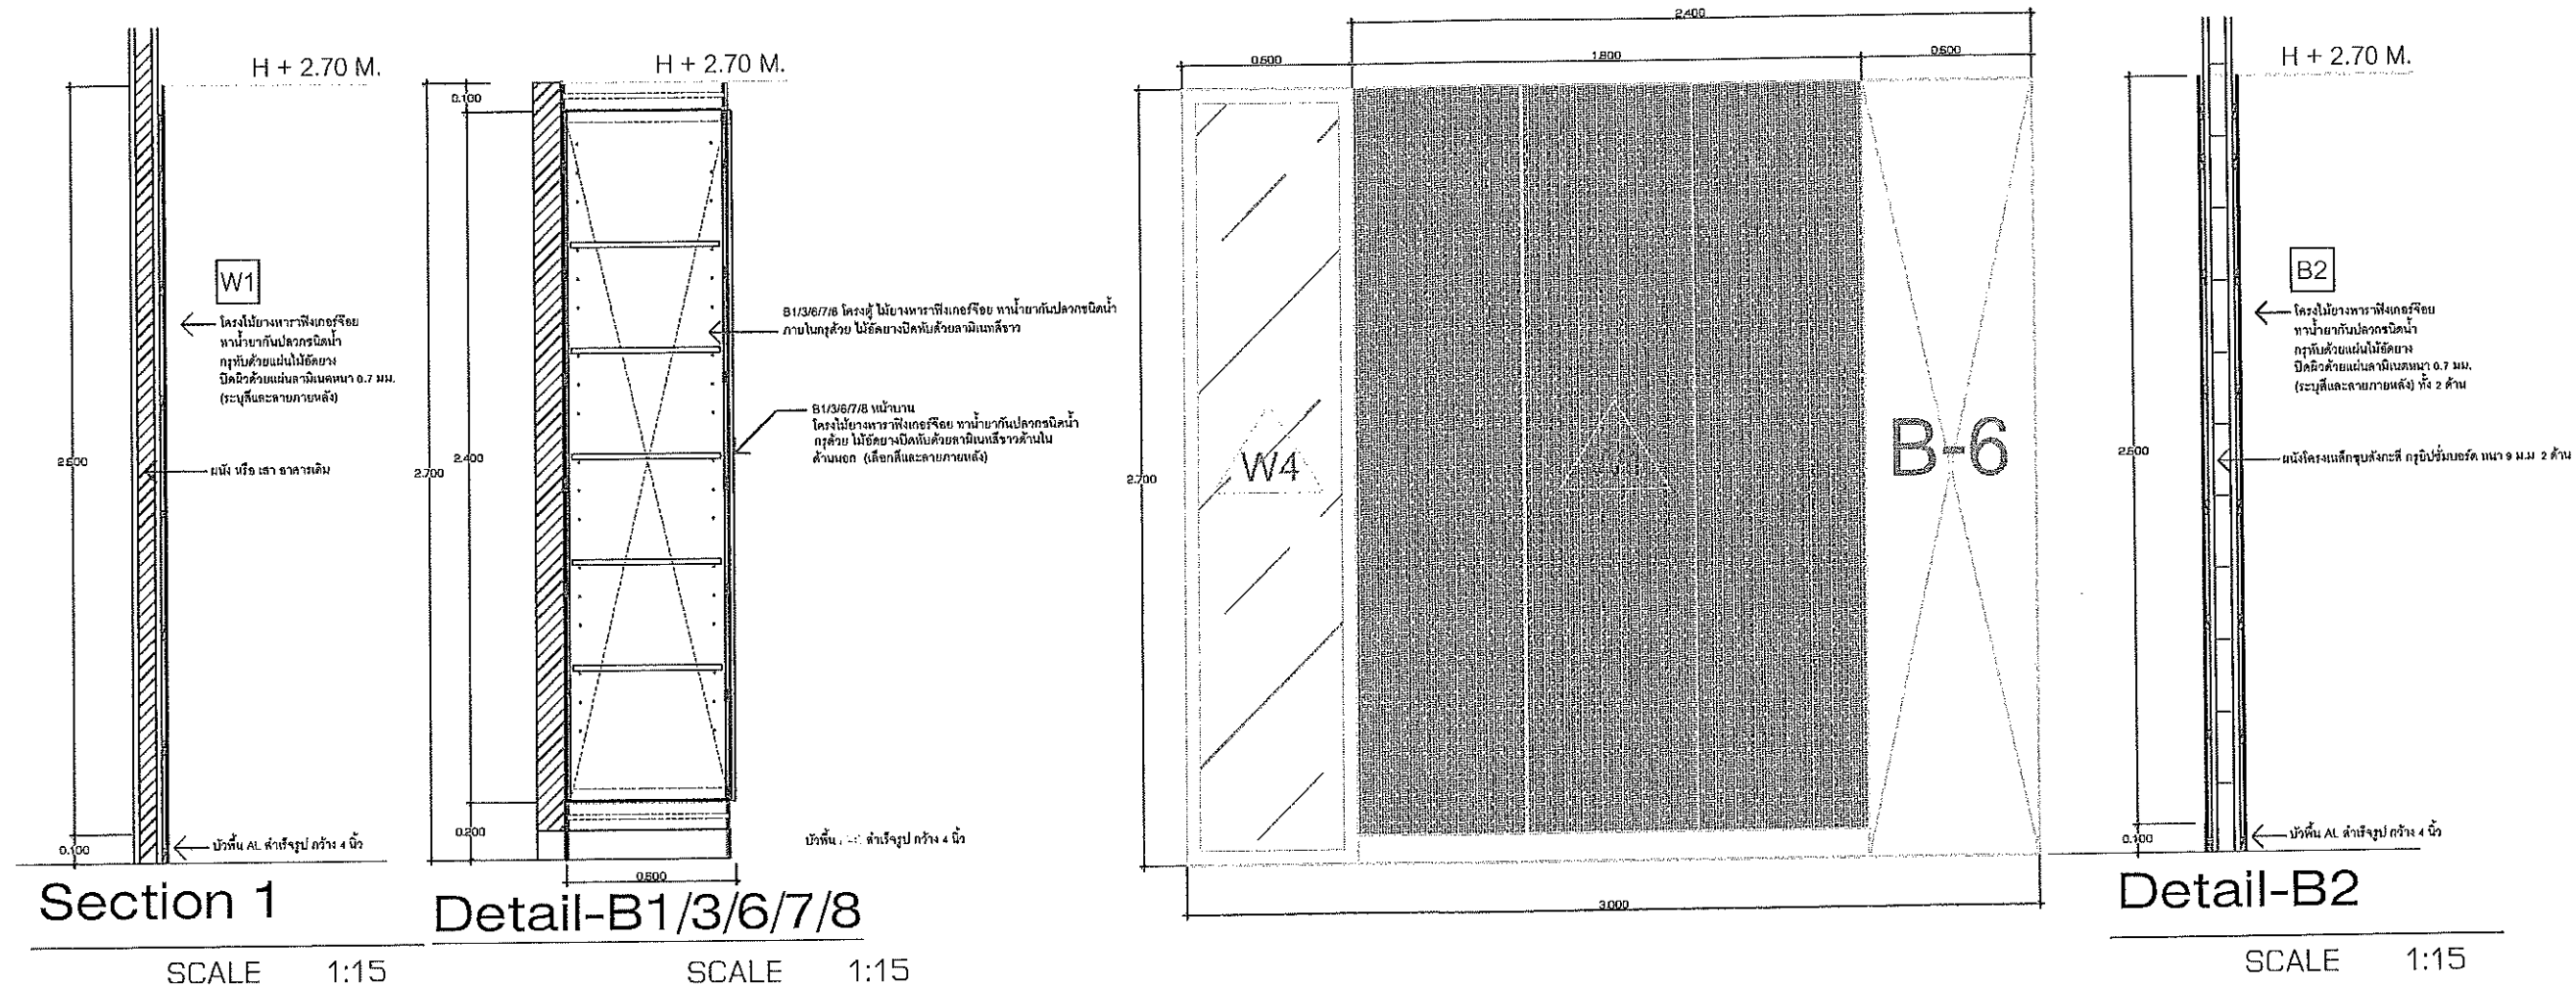

Handwritten signatures and initials.

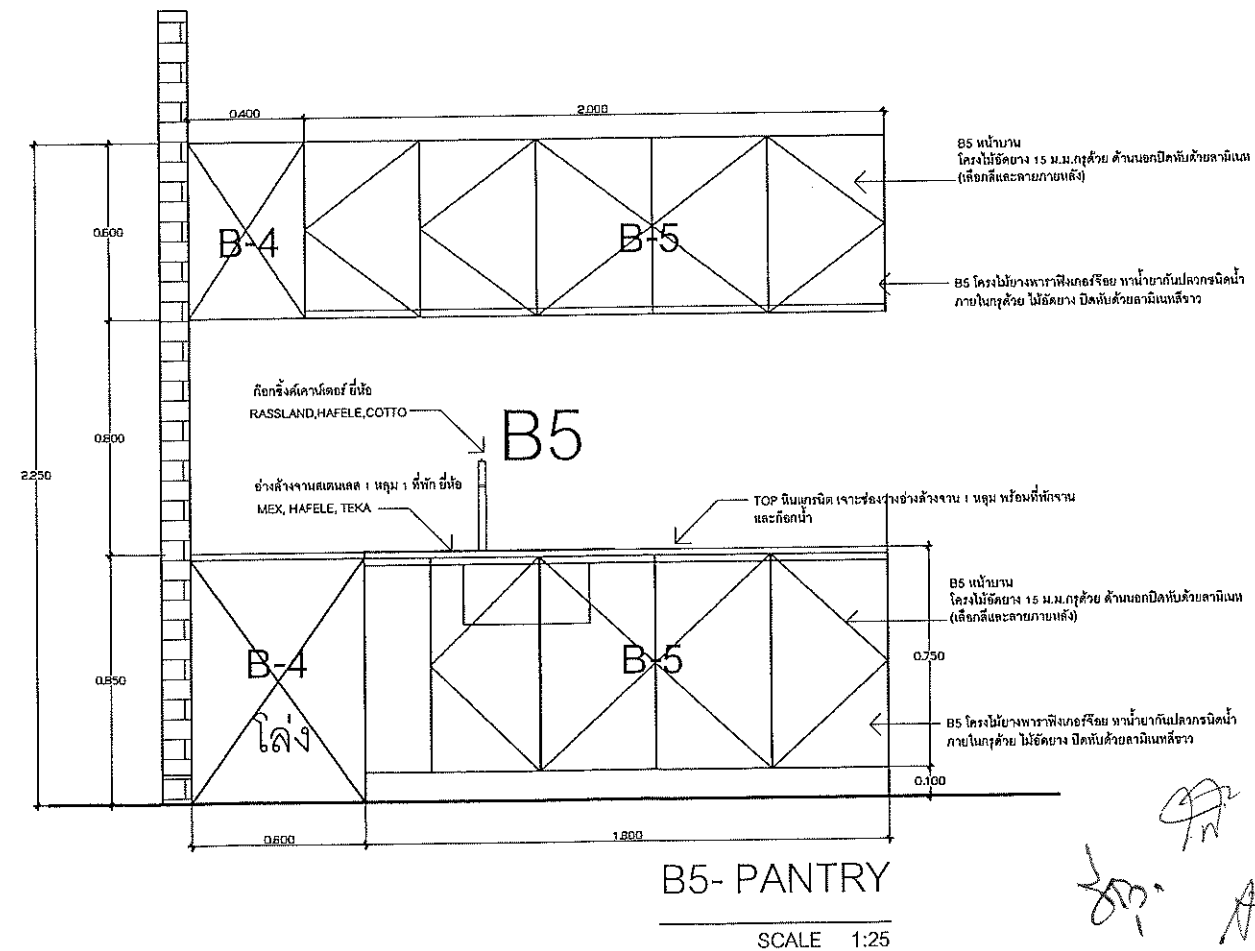

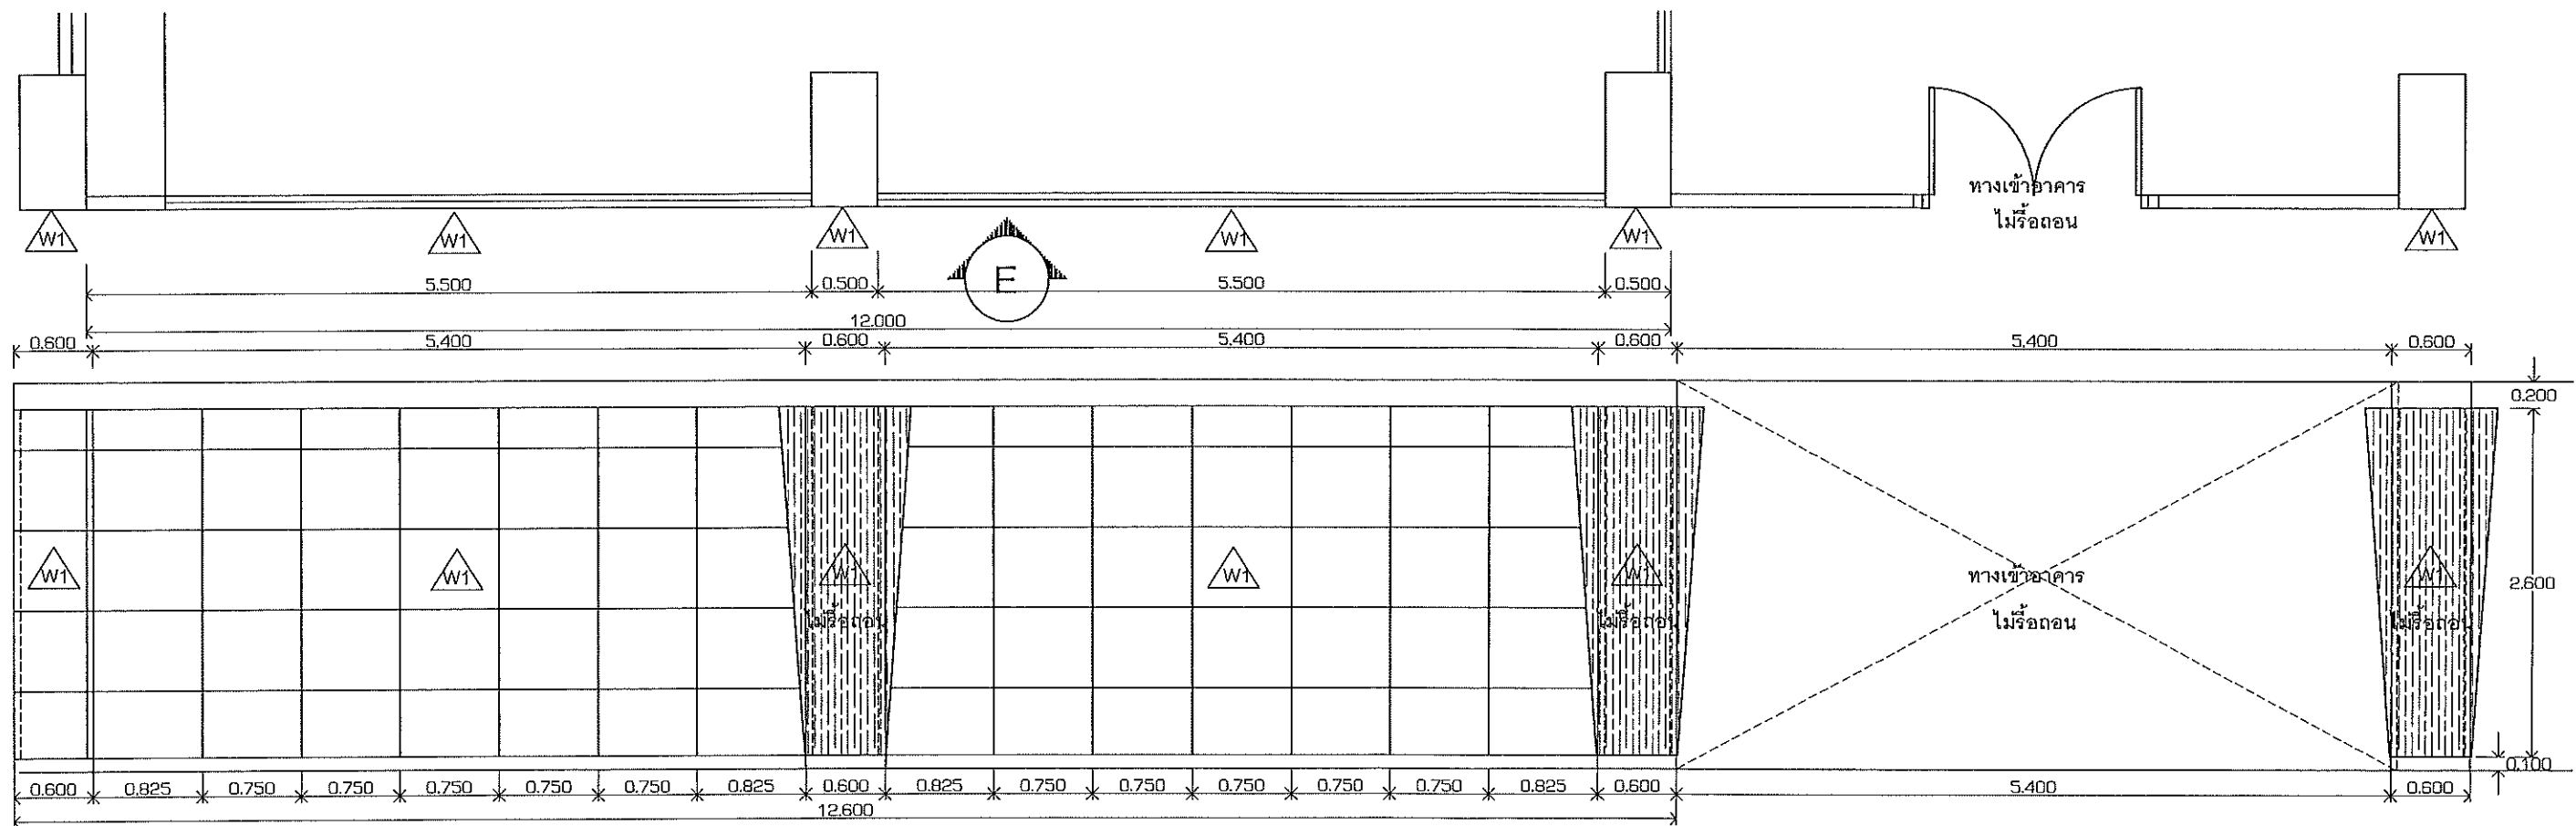

ELEVATION-E
SCALE 1 : 50

Handwritten signature and initials.