

ร่างขอบเขตของงาน (Terms of Reference: TOR)
ปรับปรุงห้องเรียนและห้องปฏิบัติการระบบการผลิตอัตโนมัติ จำนวน 1 งาน

1. ความเป็นมา

อาคารสถาบันนวัตกรรมการเทคโนโลยีไทย-ฝรั่งเศส มีการดำเนินงานมา 34 ปี มีนักศึกษา คณาจารย์ และบุคลากรของมหาวิทยาลัยเทคโนโลยีพระจอมเกล้าพระนครเหนือเข้ารับบริการ วิชาการจำนวนมาก ซึ่งพื้นที่ของอาคารต่างเสื่อมสภาพไปตามกาลเวลาและการทำงาน ไม่ว่าจะเป็น ผนังแตกร้าว สีกำแพงซีดจางหลุดร่อน และสวิตช์ผนังผิวดำสกปรกไปตามอายุการใช้งาน ผนังกระเบื้อง หลุดร่อนแตกร้าว จนเห็นได้ชัดและในปีงบประมาณ 2568 เป็นต้นไป สถาบันมีเป้าหมายในการ ส่งเสริมให้นักเรียน นักศึกษา จากสถานศึกษาต่าง ๆ ให้มีโอกาสเข้าศึกษาเรียนรู้เกี่ยวกับนวัตกรรม และเทคโนโลยีด้านระบบการผลิตอัตโนมัติ เทคโนโลยีการกัดกร่อน เทคโนโลยีไฟฟ้าพลังงาน เทคโนโลยีคอมพิวเตอร์เพื่องานอุตสาหกรรม เทคโนโลยีงานเชื่อม และเทคโนโลยีพลังงานทดแทน สมัยใหม่ ที่สถาบันมีความเชี่ยวชาญและมีพื้นที่สำหรับการเรียนรู้ ซึ่งจะช่วยให้นักเรียน นักศึกษา ได้มองเห็นถึงแนวทางการต่อยอดทางการศึกษาในอนาคต ซึ่งจะเป็นอีกหนึ่งพื้นที่ในการสนับสนุน การผลิตบุคลากรด้านวิทยาศาสตร์ และวิศวกรรมศาสตร์ให้แก่ประเทศไทยต่อไปในภายภาคหน้า อย่างไรก็ตาม ความเสื่อมสภาพดังกล่าวอาจเป็นต้นเหตุของอุบัติเหตุของนักเรียน นักศึกษา คณาจารย์ และบุคลากร ที่เข้าใช้งานในพื้นที่อาคารสถาบันนวัตกรรมการเทคโนโลยีไทย-ฝรั่งเศส อีกทั้งยังทำให้เกิด ความเสี่ยงต่อภาพลักษณ์องค์กร โดยเฉพาะอย่างยิ่งภาพลักษณ์ความเป็นผู้นำด้านนวัตกรรม ดังนั้น สถาบันนวัตกรรมการเทคโนโลยีไทย-ฝรั่งเศส จึงขอการสนับสนุนการปรับปรุงห้องเรียนและ ห้องปฏิบัติการระบบการผลิตอัตโนมัติ เพื่อเป็นการป้องกันอุบัติเหตุที่อาจเกิดขึ้นกับผู้เข้ารับบริการ และบุคลากรของสถาบัน

2. วัตถุประสงค์

- 2.1 เพื่อปรับปรุงห้องเรียนและห้องปฏิบัติการระบบการผลิตอัตโนมัติ
- 2.2 เพื่อให้บริการแก่ผู้เข้ามาใช้งานได้อย่างมีประสิทธิภาพ
- 2.3 เพื่อสร้างภาพลักษณ์ที่ดีให้กับสถาบันนวัตกรรมการเทคโนโลยีไทย-ฝรั่งเศส

3. คุณสมบัติผู้มีสิทธิ์เสนอราคา

ผู้มีสิทธิ์เสนอราคาจะต้องมีคุณสมบัติ ดังต่อไปนี้


- 3.1 มีความสามารถตามกฎหมาย
- 3.2 ไม่เป็นบุคคลล้มละลาย
- 3.3 ไม่อยู่ระหว่างเลิกกิจการ

10/11/2560 ยงเลมอ




- 3.4 ไม่เป็นบุคคลซึ่งอยู่ระหว่างถูกระงับการยื่นข้อเสนอหรือทำสัญญากับหน่วยงานของรัฐไว้ชั่วคราวเนื่องจากเป็นผู้ที่ไม่ผ่านเกณฑ์การประเมินผลการปฏิบัติงาน ของผู้ประกอบการตามระเบียบที่รัฐมนตรีว่าการกระทรวงการคลังกำหนดตามที่ประกาศเผยแพร่ในระบบเครือข่ายสารสนเทศของกรมบัญชีกลาง
- 3.5 ไม่เป็นบุคคลซึ่งถูกระบุชื่อไว้ในรายชื่อผู้ทำงาน และได้แจ้งเวียนชื่อให้เป็นผู้ทำงานของหน่วยงานของรัฐในระบบเครือข่ายสารสนเทศของกรมบัญชีกลาง ซึ่งรวมถึงนิติบุคคลที่ผู้ทำงานเป็นหุ้นส่วนผู้จัดการ กรรมการ ผู้จัดการ ผู้บริหาร ผู้มีอำนาจ ในการดำเนินงานในกิจการของนิติบุคคลนั้นด้วย
- 3.6 มีคุณสมบัติและไม่มีลักษณะต้องห้ามตามที่คณะกรรมการนโยบายการจัดซื้อจัดจ้างและการบริหารพัสดุภาครัฐกำหนดในราชกิจจานุเบกษา
- 3.7 เป็นนิติบุคคลผู้มีอาชีพขายพัสดุหรือดำเนินงานก่อสร้างที่ประกวดราคาอิเล็กทรอนิกส์ดังกล่าว
- 3.8 ไม่เป็นผู้มีผลประโยชน์ร่วมกันกับผู้ยื่นข้อเสนอรายอื่นที่เข้ายื่นข้อเสนอให้แก่ มหาวิทยาลัยเทคโนโลยีพระจอมเกล้าพระนครเหนือ ณ วันประกาศประกวดราคาอิเล็กทรอนิกส์ หรือไม่เป็น ผู้กระทำการ อันเป็นการขัดขวางการแข่งขันราคาอย่างเป็นธรรม ในการประกวดราคาอิเล็กทรอนิกส์ครั้งนี้
- 3.9 ไม่เป็นผู้ได้รับเอกสิทธิ์หรือความคุ้มกัน ซึ่งอาจปฏิเสธไม่ยอมขึ้นศาลไทยเว้นแต่รัฐบาลของผู้ยื่นข้อเสนอได้มีคำสั่งสละเอกสิทธิ์และความคุ้มกันเช่นนั้น
- 3.10 ผู้ยื่นข้อเสนอที่ยื่นข้อเสนอในรูปแบบของ "กิจการร่วมค้า" ต้องมีคุณสมบัติดังนี้
- 3.10.1 กรณีที่ข้อตกลงระหว่างผู้เข้าร่วมค่างานกำหนดให้ผู้เข้าร่วมรายใดรายหนึ่งเป็นผู้เข้าร่วมค้าหลักข้อตกลงระหว่างผู้เข้าร่วมค้าจะต้องมีการกำหนดสัดส่วนหน้าที่และความรับผิดชอบในปริมาณงาน สิ่งของหรือมูลค่าตามสัญญาของผู้เข้าร่วมค้าหลักมากกว่าผู้เข้าร่วมรายอื่นทุกราย
 - 3.10.2 กรณีที่ข้อตกลงระหว่างผู้เข้าร่วมค่างานกำหนดให้ผู้เข้าร่วมรายใดรายหนึ่งเป็นผู้เข้าร่วมค้าหลักกิจการร่วมค่านั้นต้องใช้ผลงานของผู้เข้าร่วมค้าหลักรายเดียวเป็นผลงานของกิจการร่วมค้าที่ยื่นข้อเสนอ
 - 3.10.3 สำหรับข้อตกลงระหว่างผู้เข้าร่วมค้าที่ไม่ได้กำหนดให้ผู้เข้าร่วมรายใดเป็นผู้เข้าร่วมค้าหลัก ผู้เข้าร่วมค้าทุกรายจะต้องมีคุณสมบัติครบถ้วนตามเงื่อนไขที่กำหนดไว้ในเอกสารเชิญชวน
 - 3.10.4 กรณีที่ข้อตกลงระหว่างผู้เข้าร่วมค่างานกำหนดให้มีการมอบหมายผู้เข้าร่วมรายใดรายหนึ่งเป็นผู้ยื่นข้อเสนอในนามกิจการร่วมค้า การยื่นข้อเสนอดังกล่าวไม่ต้องมีหนังสือมอบอำนาจ

1๐/๖ ยง.เสมอ

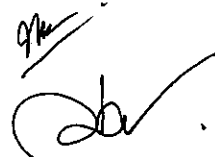

- 3.10.5 สำหรับข้อตกลงระหว่างผู้เข้าร่วมค้าที่ไม่ได้กำหนดให้ผู้เข้าร่วมค้ารายใดเป็นผู้ยื่นข้อเสนอผู้เข้าร่วมค้าทุกรายจะต้องลงลายมือชื่อในหนังสือมอบอำนาจให้ผู้เข้าร่วมค้ารายใดรายหนึ่งเป็นผู้ยื่นข้อเสนอในนามกิจการร่วม
- 3.11 ผู้ยื่นข้อเสนอต้องลงทะเบียนที่มีข้อมูลถูกต้องครบถ้วนในระบบจัดซื้อจัดจ้างภาครัฐด้วยอิเล็กทรอนิกส์ (Electronic Government Procurement : e-GP) ของกรมบัญชีกลาง
- 3.12 ผู้ยื่นข้อเสนอต้องมีมูลค่าสุทธิของกิจการ ดังนี้
- 3.12.1 กรณีผู้ยื่นข้อเสนอเป็นนิติบุคคลที่จัดตั้งขึ้นตามกฎหมายไทยซึ่งได้จดทะเบียนเกินกว่า 1 ปี ต้องมีมูลค่าสุทธิของกิจการ จากผลต่างระหว่างสินทรัพย์สุทธิหักด้วยหนี้สินสุทธิที่ปรากฏในงบแสดงฐานะการเงินที่มีการตรวจรับรองแล้ว ซึ่งจะต้องแสดงค่าเป็นบวก 1 ปีสุดท้ายก่อนวันยื่นข้อเสนอ
- 3.12.2 ผู้ยื่นข้อเสนอเป็นนิติบุคคลที่จัดตั้งขึ้นตามกฎหมายไทย ซึ่งยังไม่มีงบแสดงฐานะการเงินกับกรมพัฒนาธุรกิจการค้า ให้พิจารณาการกำหนดมูลค่าของทุนจดทะเบียน โดยผู้ยื่นข้อเสนอจะต้องมีทุนจดทะเบียนที่เรียกชำระมูลค่าหุ้นแล้ว ณ วันที่ยื่นข้อเสนอ ไม่ต่ำกว่า 1 ล้านบาท
- 3.12.3 สำหรับการจัดซื้อจัดจ้างครั้งหนึ่งที่มีวงเงินเกิน 500,000.00 บาทขึ้นไป กรณีผู้ยื่นข้อเสนอเป็นบุคคลธรรมดา โดยพิจารณาจากหนังสือรับรองบัญชีเงินฝากไม่เกิน 90 วัน ก่อนวันยื่นข้อเสนอ โดยต้องมีเงินฝากคงเหลือในบัญชีธนาคารเป็นมูลค่า 1 ใน 4 ของมูลค่างบประมาณของโครงการหรือรายการที่ยื่นข้อเสนอ ในแต่ละครั้ง และหากเป็นผู้ชนะการจัดซื้อจัดจ้างหรือเป็นผู้ได้รับการคัดเลือกจะต้องแสดงหนังสือรับรองบัญชีเงินฝากที่มีมูลค่าดังกล่าวอีกครั้งหนึ่งในวันลงนามในสัญญา
- 3.12.4 ที่ผู้ยื่นข้อเสนอไม่มีมูลค่าสุทธิของกิจการหรือทุนจดทะเบียน หรือมีแต่ไม่เพียงพอที่จะเข้ายื่นข้อเสนอ ผู้ยื่นข้อเสนอสามารถขอวงเงินสินเชื่อ โดยต้องมีวงเงินสินเชื่อ 1 ใน 4 ของมูลค่า งบประมาณที่ยื่นข้อเสนอในครั้งนั้น (สินเชื่อที่ธนาคารภายในประเทศ หรือบริษัทเงินทุนหรือบริษัทเงินทุน หลักทรัพย์ที่ได้รับอนุญาตให้ประกอบกิจการเงินทุนเพื่อการพาณิชย์ และประกอบธุรกิจค้าประกันตามประกาศของธนาคารแห่งประเทศไทย ตามรายชื่อบริษัทเงินทุนที่ธนาคารแห่งประเทศไทยแจ้งเวียนให้ทราบ โดยพิจารณาจากยอดเงินรวมของวงเงินสินเชื่อที่สำนักงานใหญ่รับรอง หรือที่สำนักงานสาขารับรอง (กรณีได้รับมอบอำนาจจากสำนักงานใหญ่) ซึ่งออกให้แก่ผู้ยื่นข้อเสนอ นับถึงวันยื่นข้อเสนอไม่เกิน 90 วัน)
- 3.12.5 กรณีตาม (3.12.1) - (3.12.4) ยกเว้นสำหรับกรณีดังต่อไปนี้
- กรณีที่ผู้ยื่นข้อเสนอเป็นหน่วยงานของรัฐ
 - นิติบุคคลที่จัดตั้งขึ้นตามกฎหมายไทยที่อยู่ระหว่างการฟื้นฟูกิจการตามพระราชบัญญัติล้มละลาย (ฉบับที่ 10) พ.ศ. 2561

๑๐/๑๖ ยอสมอ

๑๗/๑๖

4. รายละเอียดคุณลักษณะเฉพาะ (Term of Reference: TOR)

รายการปรับปรุงห้องเรียนและห้องปฏิบัติการระบบการผลิตอัตโนมัติ จำนวน 1 งาน มีรายละเอียดตามเอกสารแนบ

5. ระยะเวลาส่งมอบงาน 90 วัน

6. หลักเกณฑ์ในการพิจารณาคัดเลือกข้อเสนอ

ในการพิจารณาผลการยื่นข้อเสนอครั้งนี้ มหาวิทยาลัยจะพิจารณาคัดสินโดยใช้เกณฑ์ราคา

7. วงเงินงบประมาณ/วงเงินที่ได้รับการจัดสรร

วงเงิน 1,032,800.00 บาท (หนึ่งล้านสามหมื่นสองพันแปดร้อยบาทถ้วน)

8. งานและงบการเงิน

แบ่งการเบิกจ่ายค่าจ้างเป็น 3 งวด ดังนี้

งวดงานที่ 1 จำนวนร้อยละ 2 ของมูลค่างานทั้งหมด เมื่อผู้รับจ้างได้ทำการก่อสร้าง ดังนี้

- จัดทำแผนการปฏิบัติงานก่อสร้างและผังบุคลากร แล้วเสร็จ 100%
- งานป้ายโครงการและรั้วชั่วคราว แล้วเสร็จ 100%
- งานป้องกันพื้นที่ทางเดินชั้น 4 และลิฟต์โดยสาร แล้วเสร็จ 100%
- งานรื้อถอนสกัดพื้นกระเบื้องชั้น 4 แล้วเสร็จ 100%
- งานรื้อถอนป้ายไม้ชั้น 4 แล้วเสร็จ 100%
- งานรื้อถอนหน้าต่างเหล็ก ชั้น 4 แล้วเสร็จ 100%
- งานรื้อถอนโคมไฟ ชั้น 4 แล้วเสร็จ 100%

ซึ่งให้แล้วเสร็จ ภายในระยะเวลา 20 วัน นับตั้งแต่วันเริ่มสัญญา

งวดงานที่ 2 จำนวนร้อยละ 40 ของมูลค่างานทั้งหมด เมื่อผู้รับจ้างได้ทำการก่อสร้าง ดังนี้



- งานปรับผิวด้วยปูนทรายพร้อมขัดหยาบ ชั้น 4 แล้วเสร็จ 100%
- งานติดตั้งผนังลิฟต์ด้วยไม้ผนัง WPC ร่องเล็ก 1 นิ้ว ชั้น 4 แล้วเสร็จ 100%
- งานติดตั้งผนังยิปซัมบอร์ด ชนิด ลดเสียงสะท้อน แล้วเสร็จ 100%
- งานงานทาสีภายในผนังและเพดาน ด้วยสีน้ำอะครีลิค แล้วเสร็จ 100%
- งานติดตั้งผนังตกแต่งด้วย แผ่นลามิเนต แล้วเสร็จ 100%
- งานติดตั้งหน้าต่างอลูมิเนียม แล้วเสร็จ 100%

ซึ่งให้แล้วเสร็จ ภายในระยะเวลา 60 วัน นับตั้งแต่วันเริ่มสัญญา

งวดงานที่ 3 จำนวนร้อยละ 58 ของมูลค่างานทั้งหมด เมื่อผู้รับจ้างได้ทำการก่อสร้าง ดังนี้

- งานปูพื้นกระเบื้องยางลายไม้ SPC ชั้น 4 แล้วเสร็จ 100%
- งานติดตั้งบัวพื้น ชั้น 4 แล้วเสร็จ 100%

10/12/2560

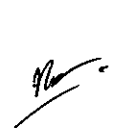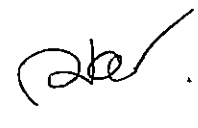- งานติดตั้งระบบแสงสว่าง แล้วเสร็จ 100%
- งานติดตั้งระบบไฟฟ้าสวิตซ์ไฟฟ้าและเต้ารับไฟฟ้า แล้วเสร็จ 100%
- งานติดตั้งสมาร์ททีวี ขนาด 55 นิ้ว 4K พร้อมขาแขวนทีวีล้อเลื่อน แล้วเสร็จ 100%
- งานติดตั้งเครื่องปรับอากาศแบบแขวน ขนาด 40,000 BTU แล้วเสร็จ 100%

ซึ่งให้แล้วเสร็จ ภายในระยะเวลา 90 วัน นับตั้งแต่วันเริ่มสัญญา

เมื่อผู้รับจ้างได้ทำการดำเนินงาน ปรับปรุงห้องเรียนและห้องปฏิบัติการระบบการผลิตอัตโนมัติ
ทั้งหมดแล้วเสร็จเรียบร้อยแล้วถูกต้อง ต้องดำเนินการทำความสะอาดให้เรียบร้อยตามที่กำหนดไว้

9. อัตราค่าปรับ

กรณีงานค้างทั่วไป อัตราร้อยละ 0.10 ของราคาส่งของที่ยังไม่ได้รับมอบ

10. กำหนดระยะเวลาการรับประกันคุณภาพ

- 10.1 ผู้รับจ้างต้องรับประกันการชำรุดและเสียหายจากการใช้งาน ตามที่ระบุในแบบและ
รายละเอียดที่ได้นำเสนอมาทั้งหมด เป็นระยะเวลาเวลา 2 ปี นับถัดจากวันที่คณะกรรมการ
ได้รับตรวจมอบงานตามสัญญา หากมีความเสียหายเกิดขึ้นอันเนื่องมาจากผู้รับจ้างใช้ของ
หรือวัสดุที่มีคุณภาพไม่ดี หรือการประกอบติดตั้งที่ไม่ถูกต้องตามหลักวิชาการ หรือใช้ช่างที่ไม่
มีความชำนาญเฉพาะด้าน ผู้รับจ้างจะต้องทำการซ่อมแซมปรับปรุงให้สามารถใช้งานได้ โดย
จะเรียกกรองค่าเสียหายใดใดเพิ่มเติมมิได้ ทั้งนี้ไม่ได้หมายถึงการเสื่อมคุณภาพตามอายุ
คุณสมบัติ ข้อกำหนดของการใช้งานวัสดุนั้น ๆ หรือความเสียหายที่เกิดจากการใช้งานผิด
ประเภทเป็นต้น
- 10.2 กรณีที่เครื่องหรืออุปกรณ์ เกิดปัญหาที่มีสาเหตุมาจากข้อบกพร่องของเครื่องหรืออุปกรณ์นั้น
ซึ่งอยู่ภายในระยะเวลาประกัน ผู้รับจ้างจะต้องเข้ามาซ่อมแซมแก้ไขใน 7 วันหลังจากวันที่ได้
รับแจ้งหากผู้รับจ้างจะต้องนำเครื่องกลับไปซ่อมที่บริษัทผู้รับจ้างจะต้องนำเครื่องสำรองมา
สลับเปลี่ยนให้สามารถใช้งานได้อย่างต่อเนื่องภายในระยะเวลา 14 วัน

10/3/21 ของเสมอ

สรุปค่าปรับปรุง ซ่อมแซม

แบบ ปร. 6

งานปรับปรุง งานปรับปรุงห้องเรียนและห้องปฏิบัติการระบบการผลิตอัตโนมัติ

สถานที่ก่อสร้าง สถาบันนวัตกรรมเทคโนโลยีไทย - ฝรั่งเศส อำเภอ/เขต

หน่วยงาน มหาวิทยาลัยเทคโนโลยีพระจอมเกล้าพระนครเหนือ

แบบ ปร.4 ปร.5(ก) ปร.5(ข) ปร.6 จำนวน 7 แผ่น

ประมาณราคาเมื่อวันที่ 11 มิถุนายน 2568

ลำดับที่	รายการ	ค่าก่อสร้าง หน่วย : บาท	หมายเหตุ
	สรุป		
1	ส่วนงานที่ 1 หมวดงานสถาปัตยกรรม	840,773.00	
2	ส่วนงานที่ 2 หมวดงานครุภัณฑ์	192,027.00	
สรุป	รวมค่าก่อสร้างเป็นเงินทั้งสิ้น (หนึ่งล้านสามหมื่นสองพันแปดร้อยบาทถ้วน)	1,032,800.00	**

ผู้ประมาณราคา

เจริญ ยงเสมอ
(นายเจริญ ยงเสมอ)

รับรองความถูกต้อง

[Signature]
(นายทวีวัฒน์ ออาจหาญ)

ตรวจสอบความถูกต้อง

[Signature]
(นายสยาม แสงมณี)

แบบสรุปค่าปรับปรุง ซ่อมแซม

แบบ ปร.5(ก)

□ งานปรับปรุง งานปรับปรุงห้องเรียนและห้องปฏิบัติการระบบการผลิตอัตโนมัติ

□ สถานที่ก่อสร้าง สถาบันนวัตกรรมเทคโนโลยีไทย - ฝรั่งเศส อำเภอ/เขต

□ หน่วยงาน มหาวิทยาลัยเทคโนโลยีพระจอมเกล้าพระนครเหนือ

□ แบบ ปร.4 ที่แนบ จำนวน 2 แผ่น

□ ประมาณราคาเมื่อวันที่ 11 มิถุนายน 2568

ลำดับที่	รายการ	ค่างานต้นทุน หน่วย : บาท	ค่าดำเนินการ	ค่าปรับปรุง หน่วย : บาท	หมายเหตุ
	ส่วนงานที่ 1 หมวดงานสถาปัตยกรรม				
1	หมวดงานปรับปรุงห้องเรียน	644,073.08	22.00	785,769.16	
ค่าดำเนินการ = 22%				153,482.61	
VAT 7%				55,003.84	
รวมทั้งสิ้น				840,773.00	
(แปดแสนสี่หมื่นเจ็ดร้อยเจ็ดสิบสามบาทถ้วน)				840,773.00	**

ผู้ประมาณราคา

ดร. ยงเสมอ

(นายเจริญ ยงเสมอ)

รับรองความถูกต้อง

ทวิวัฒน์ อางทวน

(นายทวิวัฒน์ อางทวน)

ตรวจสอบความถูกต้อง

นายสยาม แสงมณี

(นายสยาม แสงมณี)

หมายเหตุ Factor F ล่วงหน้า 0% ประกันผลงาน 0% ดอกเงินกู้ 7% ภาษี 7%

แบบสรุปค่าครุภัณฑ์จัดซื้อ

แบบ ปร.5(ข)

☐ งานปรับปรุง งานปรับปรุงห้องเรียนและห้องปฏิบัติการระบบการผลิตอัตโนมัติ

☐ สถานที่ก่อสร้าง สถาบันนวัตกรรมเทคโนโลยีไทย - ฝรั่งเศส อำเภอ/เขต

☐ หน่วยงาน มหาวิทยาลัยเทคโนโลยีพระจอมเกล้าพระนครเหนือ

☐ แบบ ปร.4 ที่แนบ จำนวน 1 แผ่น

☐ ประมาณราคาเมื่อวันที่ 11 มิถุนายน 2568

ลำดับที่	รายการ	ค่างานต้นทุน หน่วย : บาท	ภาษีมูลค่าเพิ่ม	ค่าก่อสร้าง หน่วย : บาท	หมายเหตุ
	ส่วนงานที่ 2 หมวดงานครุภัณฑ์				
1	ส่วนค่างานครุภัณฑ์	179,464.49	7%	192,027.00	
(หนึ่งแสนเก้าหมื่นสองพันยี่สิบเจ็ดบาทถ้วน)			VAT 7%	12,562.51	
			รวมทั้งสิ้น	192,027.00	
			ยอดสุทธิ	192,027.00	

ผู้ประมาณราคา

เจริญ ยงเสมอ

(นายเจริญ ยงเสมอ)

รับรองความถูกต้อง

ทวิวัฒน์ อัจหาญ

(นายทวิวัฒน์ อัจหาญ)

ตรวจสอบความถูกต้อง

สยาม แสงมณี

(นายสยาม แสงมณี)

รายการปริมาณงานและราคา

แบบ ป.ร. 4(ก)

งานปรับปรุง/ซ่อมแซม งานปรับปรุงห้องเรียนและห้องปฏิบัติการระบบการผลิตอัตโนมัติ

สถานที่ก่อสร้าง สถาบันวิศวกรรมเทคโนโลยีไทย - ฝรั่งเศส

ประมาณราคาโดย

ประกาศเลขที่

ประมาณราคาเมื่อวันที่ 11 มิถุนายน 2568

ลำดับที่	รายการ	จำนวน	หน่วย	ค่าวัสดุ		ค่าแรงงาน		รวมค่าวัสดุและค่าแรงงาน	หมายเหตุ
				ราคาต่อหน่วย	จำนวนเงิน	ราคาต่อหน่วย	จำนวนเงิน		
1	หมวดงานปรับปรุงห้องเรียน								
1.1	งานรื้อถอนพื้นปูกระเบื้องและผนังกระเบื้อง (เรื่องไป)	280	ตร.ม.	-	-	50.00	14,000.00	14,000.00	2.9.22
1.2	งานรื้อถอนผนังปูกระเบื้องเดิม (เรื่องไป)	25	ตร.ม.	-	-	35.00	875.00	875.00	2.9.14
1.3	งานรื้อถอนฝ้าไม้ (เรื่องไป)	75	ตร.ม.	-	-	30.00	2,250.00	2,250.00	2.9.11
1.4	งานรื้อถอนหน้าต่างเหล็กพร้อมกระจก (กองเก็บ)	6	ตร.ม.	-	-	100.00	600.00	600.00	2.9.36
1.5	งานรื้อถอนดวงโคมไฟ (กองเก็บ)	60	ชุด	-	-	30.00	1,800.00	1,800.00	2.9.39
1.6	งานทาสีผนังภายในห้องเรียน	280	ตร.ม.	109.00	30,520.00	64.00	17,920.00	48,440.00	2.4.1/83001
1.7	งานปูพื้นกระเบื้องยางลายไม้ SPC คลิกล็อก หนาไม่น้อยกว่า 5 มม.	280	ตร.ม.	590.00	165,200.00	40.00	11,200.00	176,400.00	2.4.12
1.8	งานติดตั้งผนังเชิงผนัง PVC ขนาด 4 นิ้ว	150	เมตร	90.00	13,500.00	40.00	6,000.00	19,500.00	2.4.17/B5014
1.9	งานติดตั้งผนังเชิงผนังด้วยไม้ฉลิม WPC ร่องเล็ก 1 นิ้ว	25	ตร.ม.	1,100.00	27,500.00	69.00	1,725.00	29,225.00	2.3.2.3
1.10	งานติดตั้งหน้าต่างอลูมิเนียม	6	ตร.ม.	2,800.00	16,800.00	-	-	16,800.00	สลิปราคา
1.11	งานติดตั้งผนังเชิงผนังด้วยบอร์ด หนา 12 มม. (โครงสร้างเหล็กชุบล้างสี บุด้านเดียว)	75	ตร.ม.	459.00	34,425.00	88.00	6,600.00	41,025.00	2.3.2.6/B6045
1.12	งานติดตั้งผนังเชิงผนังด้วยแผ่นลามิเนต	160	ตร.ม.	435.00	69,600.00	128.00	20,480.00	90,080.00	สลิปราคา
1.13	งานติดตั้งผนังเชิงผนังด้วยบอร์ด หนา 12 มม. (โครงสร้างเหล็กชุบล้างสี บุด้านเดียว)	24	ตร.ม.	896.00	21,504.00	88.00	2,112.00	23,616.00	2.3.2.6/B6045
1.14	งานทาสีผนัง และเพดาน ด้วยสีน้ำอะคริลิก (ทาสีใหม่)	660	ตร.ม.	36.00	23,760.00	30.00	19,800.00	43,560.00	2.8.1/810004
	รวมหน้า 2				402,809.00		105,362.00	508,171.00	
	สรุปค่าจ้าง หน้า 2				402,809.00		105,362.00	508,171.00	

อ้างอิงจาก 1. ว.135 บัญชีค่าแรงงาน/ดำเนินการสำหรับถอดแบบคำนวณราคากลางงานก่อสร้าง กรมบัญชีกลาง 2566

2. บัญชีราคาค่าวัสดุก่อสร้างและค่าแรงงาน สฟฐ 2567

103/น ยง 2568


รายการปริมาณงานและราคา

แบบ ปร. 4(ก)

งานปรับปรุง/ซ่อมแซม
สถานที่ก่อสร้าง
ประมาณราคาโดย

ประกาศเลขที่
ประมาณราคาเมื่อวันที่ 12/10/1905

ลำดับที่	รายการ	จำนวน	หน่วย	ค่าวัสดุ		ค่าแรงงาน		รวมค่าวัสดุ และค่าแรงงาน	หมายเหตุ
				ราคาต่อหน่วย	จำนวนเงิน	ราคาต่อหน่วย	จำนวนเงิน		
1	หมวดงานปรับปรุงห้องเรียน (ต่อ)								
1.15	งานระบบไฟฟ้า								
	โคมตะแกรง ติดลอย LED T8 2x36 วัตต์ แสงสีขาว (ใหม่)	60	ชุด	725.00	43,500.00	135.00	8,100.00	51,600.00	4.58
	สวิตช์ไฟฟ้า 2 ช่อง (ใหม่)	2	ชุด	116.00	232.00	90.00	180.00	412.00	4.53/D2001
	สวิตช์ไฟฟ้า 4 ช่อง (ใหม่)	3	ชุด	145.00	435.00	80.00	240.00	675.00	4.53/D2015
	เต้ารับไฟฟ้าคู่แบบกราวด์ (ใหม่)	32	ชุด	167.00	5,344.00	115.00	3,680.00	9,024.00	4.53/D2008
	เพาเวอร์ปลั๊กตัวเมียติดผนัง 5 PIN พร้อมเพาเวอร์ปลั๊กตัวผู้	4	ชุด	929.00	3,716.00	115.00	460.00	4,176.00	4.53/D2008
	ตู้โพลีเอสเตอร์แบบเบรกเกอร์ 100A 3 P 4 สาย ขนาด 12ช่อง	2	ชุด	8,560.00	17,120.00	1,200.00	2,400.00	19,520.00	D3004
	อุปกรณ์ป้องกันไฟดูด ไฟรั่ว ไนเกน ตัดไฟอัตโนมัติ 2 สาย 63A	2	ตัว	2,760.00	5,520.00	700.00	1,400.00	6,920.00	D3024
	สายไฟฟ้า THW 1*1.5 sq.mm.	600	เมตร	6.23	3,738.00	5.00	3,000.00	6,738.00	4.2/D7020
	สายไฟฟ้า THW 1*2.5 sq.mm.	500	เมตร	9.23	4,615.00	7.00	3,500.00	8,115.00	4.2/D7021
	สายไฟฟ้า THW 6 sq.mm.	100	เมตร	22.92	2,292.00	12.00	1,200.00	3,492.00	4.2/D7023
	สายไฟฟ้า THW 10 sq.mm.	160	เมตร	39.93	6,388.80	16.00	2,560.00	8,948.80	4.2/D7024
	Electric Metallic Tubing (EMT) dia. 20 mm.	50	เมตร	31.03	1,551.50	24.00	1,200.00	2,751.50	4.40/D5035
	Flexible Metal Conduit (Flex) dia. 20 mm.	25	เมตร	17.66	441.50	12.00	300.00	741.50	4.42/D5013
	PVC Conduit dia. 20 mm.	210	เมตร	18.75	3,937.50	23.00	4,830.00	8,767.50	4.44/D5010
	อุปกรณ์ประกอบสายไฟฟ้า 10%				1,012.68		556.00	1,568.68	
	อุปกรณ์ประกอบท่อ 20%				1,186.10		1,266.00	2,452.10	
	รวมหน้า 3				101,030.08		34,872.00	135,902.08	
	สรุปค่างาน หน้า 2-3				503,839.08		140,234.00	644,073.08	

อ้างอิงจาก 1. ว.135 บัญชีค่าแรงงาน/ค่าเป็นค่าสำหรับถอดแบบคำนวณราคากลางงานก่อสร้าง กรมบัญชีกลาง 2566
2. บัญชีราคาค่าวัสดุก่อสร้างและค่าแรงงาน สพฐ 2567

10/11/2020

รายละเอียดคุณลักษณะเฉพาะ (Term of Reference: TOR)

ปรับปรุงห้องเรียนและห้องปฏิบัติการระบบการผลิตอัตโนมัติ จำนวน 1 งาน มีรายละเอียดดังนี้

1. รายละเอียดทั่วไป

1.1 ผู้ควบคุมงาน

ผู้รับจ้างต้องจัดหาหัวหน้าช่างและช่างที่มีประสบการณ์ตามความสามารถของงานที่ได้รับมอบหมาย เพียงพอกับปริมาณงาน

1.2 ฝีมือและแรงงาน

ผู้รับจ้างต้องจัดหา และใช้ช่างที่มีฝีมือดีได้มาตรฐานในการทำงาน

1.2.1 งานประเภทที่ต้องใช้ความประณีต เช่น งานโลหะ งานบิดผิว และทำสี งานบุพื้น ฯลฯ ผู้รับจ้างจะต้องใช้ช่างที่มีความชำนาญเฉพาะด้านเป็นผู้จัดทำ

1.2.2 งานที่เกี่ยวข้องทางเทคนิคเฉพาะ เช่น ไฟฟ้า เชื่อมไฟฟ้า ฯลฯ ผู้รับจ้างต้องจัดหาช่างที่ได้รับใบอนุญาตในการประกอบวิชาชีพ ตามประกาศกระทรวงแรงงาน เรื่อง กำหนดสาขาอาชีพที่อาจเป็นอันตรายต่อสาธารณะ หรือช่างที่มีความชำนาญเฉพาะด้านเป็นผู้จัดทำ การติดตั้งให้ถูกต้อง ตามหลักวิชาการ สวยงาม มั่นคง แข็งแรง และเรียบร้อยทุกประการ

1.2.3 งานที่ต้องดำเนินการในที่สูง ผู้รับจ้างต้องจัดหาช่างที่มีประสบการณ์ ความชำนาญหรือมีความเชี่ยวชาญเฉพาะด้านเป็นผู้จัดทำ

1.3 คุณภาพของวัสดุ และอุปกรณ์

วัสดุทุกชิ้นต้องมีคุณภาพดี ถูกต้องตามแบบรายการประกอบแบบทุกประการ และเป็นของใหม่ ไม่มีรอยชำรุด รอยเปื้อน แตกร้าว เสียหาย หรือเสื่อมคุณภาพ การเก็บรักษาวัสดุถูกต้องตามมาตรฐานของผู้ผลิตวัสดุและอุปกรณ์ที่จะนำไปใช้ในงานก่อสร้าง โดยผู้รับจ้างจะต้องเสนอรายละเอียดผลิตภัณฑ์ ข้อมูลทางเทคนิค ตัวอย่างของอุปกรณ์ และวิธีการติดตั้งให้คณะกรรมการตรวจรับพัสดุ เพื่อให้คณะกรรมการอนุมัติเป็นลายลักษณ์อักษรก่อนดำเนินงาน รายการวัสดุหรือครุภัณฑ์ใดที่ยังไม่ได้รับการอนุมัติ ไม่อนุญาตให้นำเข้ามายังบริเวณหน่วยงานโดยเด็ดขาด หากปรากฏว่าผู้รับจ้างติดตั้งโดยพลการ หรือใช้วัสดุที่ชำรุดเสียหายหรือเสื่อมคุณภาพมาติดตั้ง ผู้รับจ้างจะต้องเปลี่ยนให้ใหม่ โดยจะเรียกrogateค่าเสียหายใด ๆ ไม่ได้

1.4 การเตรียมงานของผู้รับจ้าง

1.4.1 ผู้รับจ้างต้องดำเนินการตรวจสอบสถานที่ ลักษณะพื้นที่ ตรวจวัดระยะและขนาดของอาคาร สภาพทั่วไป รวมทั้งระบบไฟฟ้าเดิมก่อนการปรับปรุง เพื่อศึกษาดำเนินการและวิธีการติดตั้ง โดยมีความเข้าใจเป็นอย่างดี

10/11/2560 ยอสมอ

- 1.4.2 ผู้รับจ้างจะต้องทำการศึกษาแบบ และรายการประกอบแบบ ตลอดจนขั้นตอนการดำเนินงานต่าง ๆ อย่างละเอียดถี่ถ้วน ทั้งนี้รวมทั้งการทำความเข้าใจกับคณะกรรมการตรวจรับพัสดุในรายละเอียดปลีกย่อยอื่น ๆ (ถ้ามี) ให้เป็นที่เรียบร้อยแล้วก่อนเริ่มดำเนินงาน
- 1.4.3 ผู้รับจ้างต้องจัดทำแผนงานปรับปรุง และผังบุคลากรพร้อมเบอร์ติดต่อ จัดส่งผู้ควบคุมงานหรือผู้บริหารงานอาคาร เพื่อประกอบการประสานงานและดำเนินงานในส่วนที่เกี่ยวข้อง จำนวน 2 ชุด
- 1.4.4 ผู้รับจ้างเข้าปฏิบัติงานได้ตั้งแต่วันจันทร์ถึงวันเสาร์ ในเวลา 08.00 น. - 16.00 น. ยกเว้นวันอาทิตย์และวันหยุดนักขัตฤกษ์ ทั้งนี้ผู้รับจ้างต้องวางแผนงานก่อสร้างให้เหมาะสมและสามารถดำเนินการแล้วเสร็จตามระยะเวลาในสัญญา
- 1.4.5 ผู้รับจ้างต้องหาวิธีการในการปฏิบัติงานเพื่อมิให้เป็นการรบกวนต่อการทำงานของบุคลากร บุคคลข้างเคียง หรือผู้รับจ้างรายอื่น ๆ โดยผู้ควบคุมงานสามารถให้หยุดงานได้ในกรณี เช่น การดำเนินงานมีกลิ่น เสียง ฝุ่น หรือประกายไฟ ที่ส่งผลกระทบต่อพื้นที่ตามความเหมาะสม และต้องรักษาความสงบในระหว่างการทำงาน ซึ่งผู้รับจ้างต้องปฏิบัติตามระเบียบข้อบังคับของอาคาร รวมถึงข้อกำหนดการใช้อาคารอย่างเคร่งครัด
- 1.5 สวัสดิการและความปลอดภัย
ผู้รับจ้างจะต้องรับผิดชอบในความปลอดภัยเกี่ยวกับทรัพย์สิน การบาดเจ็บ เสียชีวิต อันเกิดจากอุบัติเหตุในการดำเนินงานของผู้เกี่ยวข้อง ช่าง และคนงานของผู้รับจ้าง
- 1.6 การป้องกันความเสียหายอันเกิดขึ้น
ผู้รับจ้างต้องระมัดระวังไม่ให้งานเกิดความเสียหายต่ออาคารเดิม รวมทั้งโครงสร้างอาคาร ส่วนประกอบอื่น ๆ ที่มีอยู่แล้ว เช่น อุปกรณ์ไฟฟ้า เครื่องปรับอากาศ ฯลฯ หากมีความเสียหายใด ๆ เกิดขึ้นผู้รับจ้างต้องรับผิดชอบในการซ่อมแซมแก้ไขจนได้รับความพอใจจากคณะกรรมการตรวจรับพัสดุ โดยเป็นค่าใช้จ่ายของผู้รับจ้างเองทั้งสิ้น
- 1.7 การใช้วัสดุเทียบเท่า และการใช้วัสดุอื่นแทน
ในกรณีที่วัสดุหรืออุปกรณ์ก่อสร้างที่กำหนดให้ตามแบบและรายการ ไม่สามารถที่จะหาได้ในท้องตลาด โดยให้ใช้วัสดุแทนที่มีราคา และคุณภาพเทียบเท่า ถึงสูงกว่าวัสดุที่กำหนดให้ในแบบและรายการ ผู้รับจ้างยื่นวันขออนุมัติการใช้วัสดุเทียบเท่า
- 1.8 ความคลาดเคลื่อน ข้อบกพร่อง ข้อขัดแย้ง และความผิดพลาดระหว่างแบบก่อสร้าง รายการก่อสร้าง และเอกสารสัญญา
ในกรณีที่เกิดความคลาดเคลื่อน ความขาดตกบกพร่อง หรือความขัดแย้ง หรือความผิดพลาดหรือไม่ชัดเจน

เจริญ ยงเสมอ 



- 1.8.1 ในการปฏิบัติการ หรือดำเนินการก่อสร้าง หากมีข้อขัดแย้ง หรือประสบปัญหา อันเป็นข้อขัดข้องในวิธีปฏิบัติงานอันเกิดจากแบบ และรายการก่อสร้างให้ผู้รับจ้างแจ้งต่อคณะกรรมการตรวจรับพัสดุ เพื่อพิจารณาทันทีก่อนที่จะลงมือดำเนินการต่อไปตามที่กำหนดไว้ โดยต้องไม่ถือว่าเป็นการแก้ไขเปลี่ยนแปลงและรายการแต่อย่างใด
- 1.8.2 ในแบบการปรับปรุงและรายการประกอบแบบ ผู้รับจ้างจะต้องหยุดดำเนินการในส่วนนั้นทันที แล้วรีบแจ้งคณะกรรมการตรวจรับพัสดุเพื่อขอคำวินิจฉัย โดยคณะกรรมการตรวจรับพัสดุจะถือเอาส่วนที่ดีกว่าเป็นเกณฑ์ ความถูกต้องในวิชาช่างและความเหมาะสมในการพิจารณาทุกครั้ง เมื่อคณะกรรมการตรวจรับพัสดุให้คำวินิจฉัยนั้น โดยเป็นค่าใช้จ่ายของผู้รับจ้างและหากผู้รับจ้างไม่ปฏิบัติตามนี้ เกิดข้อผิดพลาดใด ๆ ขึ้น ผู้รับจ้างต้องรับผิดชอบแก้ไขข้อผิดพลาดนั้นให้ถูกต้องตามคำสั่งของคณะกรรมการตรวจรับพัสดุ โดยเป็นค่าใช้จ่ายของผู้รับจ้างทั้งสิ้น

1.9 ขนาด และมาตราส่วนต่าง ๆ

ขนาด และมาตราส่วนต่าง ๆ ที่ปรากฏในแบบ และรายการให้ปรับได้ตามสถานที่ที่ทำการก่อสร้าง หรือติดตั้ง และยึดถือตัวเลขที่ระบุไว้เป็นสำคัญ การวัดจากแบบโดยตรง อาจทำให้เกิดความผิดพลาดได้ ถ้ามีข้อสงสัยให้ สอบถามคณะกรรมการตรวจรับพัสดุก่อนเริ่มดำเนินการ อนึ่งให้การก่อสร้างโดยทั่วไป ผู้รับจ้างจะต้องวางแผน การก่อสร้างต่าง ๆ ให้คณะกรรมการตรวจรับพัสดุก่อนเริ่มดำเนินงาน เช่นงานกันห้อง และประกอบงานครุภัณฑ์ ผู้รับจ้างต้องตรวจสอบระยะต่าง ๆ ของอาคาร เครื่องใช้อุปกรณ์ไฟฟ้า ปรับอากาศ และงานระบบต่าง ๆ เพื่อเป็นหลักในการวางแผนการปรับปรุง

1.10 การเพิ่มหรือลดงานจากแบบ และรายการ

คณะกรรมการตรวจรับพัสดุมิสิทธิที่จะทำการแก้ไข หรือเพิ่มเติม หรือลดงานจากแบบแปลนรายการเดิมได้ทุกอย่างโดยไม่ต้องยกเลิกสัญญาเดิม ในกรณีนี้ให้ผู้รับจ้างเสนอราคาเพิ่มหรือลดตามความเป็นจริง และกำหนดระยะเวลาทำงานให้คณะกรรมการตรวจรับพัสดุพิจารณาก่อนดำเนินการ

1.11 การเสนอแบบ (Shop Drawings)

ก่อนดำเนินการผู้รับจ้างต้องเสนอแบบ (Shop Drawing) เพื่อพิจารณาอนุมัติก่อน โดยเฉพาะงานที่ต้องการความประณีตและงานที่ต้องการความสวยงาม ฯลฯ ทั้งนี้หากผู้รับจ้างได้ดำเนินการไปก่อนโดยพลการ และมีผลเสียหายแก่งาน คณะกรรมการตรวจรับพัสดุมิสิทธิที่จะสั่งระงับหรือแก้ไข โดยผู้รับจ้างจะเรียกค่าเสียหายใด ๆ ไม่ได้

1.12 การส่งมอบงาน

ก่อนส่งมอบงานผู้รับจ้างต้องปฏิบัติดังต่อไปนี้

- 1.12.1 ผู้รับจ้างจะต้องทำความสะอาดสถานที่ เก็บขยะมูลฝอย สัมภาระ เศษวัสดุและทำความสะอาดบริเวณก่อสร้างให้เรียบร้อยก่อนที่จะส่งมอบงาน

เจริญ ยงวิมล



- 1.12.2 ผู้รับจ้างต้องทดสอบอุปกรณ์ต่าง ๆ เช่น อุปกรณ์บานเปิดประตู หน้าต่าง กระจก สวิตช์ไฟฟ้า แสงสว่าง เตารับ อุปกรณ์เครื่องใช้ รวมถึงตู้ควบคุมไฟฟ้าจนสามารถใช้งานได้ทุกจุด
- 1.12.3 ผู้รับจ้างจะต้องส่ง As-Built Drawing จำนวน 1 ชุด หลังจากดำเนินการติดตั้งแล้วเสร็จ

2. ขอบเขตของงาน

ผู้รับจ้างจะต้องดำเนินงานปรับปรุงห้องเรียนและห้องปฏิบัติการระบบการผลิตอัตโนมัติ สถาบันนวัตกรรมเทคโนโลยีไทย-ฝรั่งเศส ตามรายละเอียดในแบบและรายการประกอบแบบที่แนบประกอบด้วยงานต่าง ๆ ดังต่อไปนี้

1. งานปรับปรุงตกแต่งภายในพื้นที่ชั้น 4
2. งานติดตั้งระบบไฟฟ้า แสงสว่าง และเครื่องปรับอากาศ ฯลฯ

2.1 รายละเอียดงานรื้อถอน

2.1.1 งานพื้น

- ผู้รับจ้างต้องดำเนินการรื้อถอนกระเบื้องพื้นเดิม โดยการสกัดกระเบื้องพื้นเดิมออกพร้อมทำความสะอาด เตรียมผิวด้วยปูนทรายพร้อมขัดหยาบก่อนทำการติดตั้งกระเบื้องใหม่ และต้องขนย้ายซากวัสดุไปทิ้งให้เรียบร้อย จำนวนไม่น้อยกว่า 280 ตารางเมตร

2.1.2 งานป้ายไม้

- ผู้รับจ้างต้องดำเนินการรื้อถอนป้ายไม้ที่ติดกับผนังเดิมรอบห้องลิฟท์ ชั้น 4 และทำความสะอาดเพื่อเตรียมผิวก่อนทำการกรุผนังลิฟท์ด้วยไม้ผนัง WPC และต้องขนย้ายซากวัสดุไปทิ้งให้เรียบร้อย จำนวนไม่น้อยกว่า 25 ตารางเมตร

2.1.3 งานผนัง

- ผู้รับจ้างต้องดำเนินการรื้อถอนกระเบื้องผนังเดิม โดยการสกัดกระเบื้องพื้นเดิมออกพร้อมทำความสะอาด เตรียมผิวด้วยปูนทรายพร้อมขัดหยาบก่อนทำการติดตั้งกระเบื้องใหม่ และต้องขนย้ายซากวัสดุไปทิ้งให้เรียบร้อย จำนวนไม่น้อยกว่า 280 ตารางเมตร


2.1.4 งานหน้าต่าง

- ผู้รับจ้างต้องดำเนินการรื้อถอนหน้าต่างเหล็กที่ห้องสำนักงาน Automation ตามแบบประกอบรายการ พร้อมทำความสะอาดเพื่อเตรียมผิวก่อนทำการติดตั้งผนัง ยิปซัมบอร์ด และต้องนำซากวัสดุกองเก็บในที่จัดเตรียมไว้ จำนวนไม่น้อยกว่า 6 ตารางเมตร

2.1.5 งานรื้อถอนโคมไฟ

- ผู้รับจ้างต้องดำเนินการรื้อถอนโคมไฟ และต้องนำซากวัสดุอุปกรณ์กองเก็บในพื้นที่จัดเตรียมไว้ จำนวนไม่น้อยกว่า 60 ชุด

10/10 ยง/ลมอ 

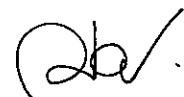

หมายเหตุ ก่อนดำเนินการรื้อถอนผู้รับจ้างต้องแจ้งเจ้าหน้าที่งานอาคาร ผู้ควบคุมงานหรือคณะกรรมการตรวจรับพัสดุ ให้ตรวจสอบและตัดระบบไฟฟ้าภายในฝ้า ผนัง และพื้น ให้เรียบร้อยก่อนปฏิบัติงาน

2.2 รายละเอียดงานสถาปัตยกรรม

2.2.1 งานผนัง

- ผู้รับจ้างต้องดำเนินการติดตั้งผนังด้วยไม้ตกแต่งผนังภายในรอบห้องลิฟท์ ชั้น 4 ใหม่ ด้วยวัสดุผนังลิฟท์ด้วยไม้ผนัง WPC ร่องเล็ก 1 นิ้ว จำนวนไม่น้อยกว่า 25 ตารางเมตร
- ผู้รับจ้างต้องดำเนินการติดตั้งผนังยิปซัมบอร์ดหนา 12 มิลลิเมตร ที่ห้อง 402 และห้อง 403 จำนวน ไม่น้อยกว่า 75 ตารางเมตร
- ผู้รับจ้างต้องดำเนินการติดตั้งผนังยิปซัมบอร์ด ชนิดลดเสียงสะท้อนหนา 12 มิลลิเมตร ที่ห้องประชุม Automation จำนวน ไม่น้อยกว่า 24 ตารางเมตร
- ผู้รับจ้างต้องดำเนินการติดตั้งผนังด้วยแผ่นลามิเนต ความหนาไม่น้อยกว่า 0.7 มิลลิเมตร ที่ห้อง 402 และ ห้อง 403 ด้วยกาวที่แน่นหนา จำนวน ไม่น้อยกว่า 160 ตารางเมตร

2.2.2 งานพื้น

- ผู้รับจ้างต้องดำเนินการปูพื้นกระเบื้องยางใหม่ ด้วยวัสดุงานพื้นกระเบื้องยางลายไม้ SPC แบบคลิกล็อก ความหนาไม่น้อยกว่า 5 มิลลิเมตร (SPC 4 มิลลิเมตร + Foam IXPE 1 มิลลิเมตร) จำนวนไม่น้อยกว่า 280 ตารางเมตร
- ผู้รับจ้างต้องดำเนินการงานติดตั้งบัวเชิงผนัง PVC ขนาด 4 นิ้วจำนวนไม่น้อยกว่า 150 เมตร

2.2.3 งานหน้าต่าง

- ผู้รับจ้างต้องดำเนินการติดตั้งหน้าต่างอลูมิเนียมหน้าต่างบานเลื่อน 4 ช่อง ที่ห้องสำนักงาน Automation ขนาดไม่น้อยกว่า 360x160 เซนติเมตร กรอบอลูมิเนียม หนา ไม่น้อยกว่า 1.8 มิลลิเมตร หน้าบานกระจก หนาไม่น้อยกว่า 6 มิลลิเมตร

2.2.4 งานทาสี

- ผู้รับจ้างต้องดำเนินการทาสีภายในที่ผนังยิปซัม และผนังคอนกรีตด้วยสีน้ำอะคริลิก ทาภายในช่อง TOA, Beger, Jotun หรือที่มีคุณภาพเทียบเท่า โดยทาสีรองพื้น อย่างน้อย 1 เที่ยวและทาสีจริง ไม่น้อยกว่า 2 เที่ยว จำนวนไม่น้อยกว่า 660 ตารางเมตร

หมายเหตุ ผู้รับจ้างต้องเตรียมงานรองพื้น โดยทำความสะอาดผิวงาน หากมีรอยชำรุดให้ทำการซ่อมแซมรอยชำรุดให้แล้วเสร็จและขัดเรียบด้วยกระดาษทรายก่อนทาสีรองพื้น

๒๐๖/๒๖๑๒๖๐ ๗๒



2.3 งานติดตั้งบริษัทไฟฟ้า

2.3.1 ข้อกำหนดทั่วไป

- ผู้รับจ้างต้องดำเนินการจัดหา ติดตั้ง และทดสอบ วัสดุ อุปกรณ์ที่เกี่ยวข้องกับระบบไฟฟ้า เช่น โคมไฟฟ้า พัดลมดูดอากาศ เครื่องปรับอากาศ สวิตช์และปลั๊ก ตู้ควบคุมไฟฟ้า ฯลฯ ตามรายละเอียดที่ได้ระบุไว้ในแบบและข้อกำหนด
- ผู้รับจ้างต้องดำเนินการติดตั้งบริษัทไฟฟ้า ตามมาตรฐานการติดตั้งทางไฟฟ้าสำหรับประเทศไทย พ.ศ. 2556
- บริษัทไฟฟ้าที่ผู้รับจ้างนำมาติดตั้ง ต้องมีมาตรฐาน มอก. รับรองหรือที่ดีกว่า

2.3.2 ขอบเขตงานติดตั้งระบบไฟฟ้า

- ผู้รับจ้างต้องดำเนินการติดตั้งระบบแสงสว่างใหม่ ตามรายละเอียดที่ได้ระบุไว้ในแบบและข้อกำหนด ให้ถูกต้องตรงตามมาตรฐานของงานติดตั้งหรือผู้ผลิตกำหนด
- ผู้รับจ้างต้องดำเนินการติดตั้งเครื่องปรับอากาศใหม่ ตามรายละเอียดที่ได้ระบุไว้ในแบบและข้อกำหนด ให้ถูกต้องตรงตามมาตรฐานของงานติดตั้งหรือผู้ผลิตกำหนด
- ผู้รับจ้างต้องดำเนินการติดตั้งตู้โหนดเซนเตอร์ เพาเวอร์ปลั๊ก เต้ารับไฟฟ้า สวิตช์ไฟฟ้า ตามรายละเอียดที่ได้ระบุไว้ในแบบและข้อกำหนด ให้ถูกต้องตรงตามมาตรฐานของงานติดตั้งหรือผู้ผลิตกำหนด
- ผู้รับจ้างต้องดำเนินการติดตั้งตัวจับสัญญาณควัน กล้องวงจรปิด และเราเตอร์ เดิมตามรายละเอียดที่ได้ระบุไว้ในแบบและข้อกำหนด

หมายเหตุ อุปกรณ์ในงานติดตั้งอื่น ๆ ที่จำเป็นแต่ไม่ได้ระบุไว้ในแบบแต่จำเป็นสำหรับการติดตั้งเพื่อให้ระบบหรืออุปกรณ์ทำงานได้อย่างสมบูรณ์ ปลอดภัย และตรงตามมาตรฐาน ให้ผู้รับจ้างจัดหาเพิ่มเติมโดยไม่คิดค่าใช้จ่ายในส่วนนี้จากผู้ว่าจ้าง

2.4 งานครุภัณฑ์

- 2.4.1 เครื่องปรับอากาศชนิดแขวน ขนาดไม่ต่ำกว่า 40,000 บีทียู/ชั่วโมง พร้อมติดตั้งฉนวนหุ้มท่อน้ำยาป้องกันการเกิดหยดน้ำ จำนวน 3 เครื่อง
- 2.4.2 สมาร์ททีวี ขนาด 55 นิ้ว 4K พร้อมขาแขวนทีวีล้อเลื่อน ติดตั้งที่ห้อง 402 และ 403 จำนวน 2 เครื่อง

10/11/2564 ยอสมอ 




งานปรับปรุงห้องเรียนและห้องปฏิบัติการระบบการผลิตอัตโนมัติ
สถาบันนวัตกรรมการรวมเทคโนโลยีไทย-ฝรั่งเศส
มหาวิทยาลัยเทคโนโลยีพระจอมเกล้าพระนครเหนือ

10/11/2558

ab

[illegible][illegible]

รายการทรัพย์สิน	







MO.	DATE	DISCRIPTION
-----	------	-------------

MO.	DATE	DISCRIPTION
-----	------	-------------

PLOT DATE : 66-05-16

AD-01

TOTAL

รายการประกอบแบบ

ขอแปลและรายละเอียดงาน

1. บททั่วไป

1.1 การปรับปรุงห้องทำงานด้วยระบบท่อส่งน้ำ ให้ใช้งานด้วยระบบการที่แสดงในแบบเท่านั้น ถ้าปรากฏว่าตัวแปลเกิดการจัดระเบียบขึ้น ให้ผู้รับจ้างติดต่อปรึกษาศึกษาผู้ควบคุมงาน ทำการแก้ไขก่อนที่จะดำเนินการก่อสร้างต่อไป

1.2 ผู้รับจ้างจะต้องดูแบบและรายการให้ละเอียดถี่ถ้วน และเข้าใจโดยตลอด หากไม่เข้าใจหรือมีข้อสงสัยใดๆเกิดขึ้น ไม่ว่าในแบบหรือรายการ ให้ผู้รับจ้างติดต่อสอบถามจาก วิศวกรผู้ควบคุมงานเพื่อจะได้ชี้แจงให้ทราบและแก้ไขข้อสงสัยนั้นๆต่อไป

1.3 รายการที่มีคุณสมบัติ หรือคุณภาพการทำงานที่ขัดแย้งกับสิ่งที่กำหนดไว้ในแบบและรายการโดยผู้รับจ้างจะต้องแจ้งให้ผู้รับจ้างทราบก่อนเริ่มจะทำงานให้หรือประกอบในภายหลัง หากปรากฏว่าวัสดุหรืออุปกรณ์ที่นำมาใช้ก่อนมีการตรวจสอบ และเมื่อมีการตรวจสอบพบภายหลังผู้รับจ้างจะต้องรับผิดชอบแต่เพียงผู้เดียว

2. งานรื้อถอน

- 2.1 งานรื้อพื้น ผนัง หน้าต่าง
- 2.2 งานขนย้าย เฟอร์นิเจอร์ออก / เก็บไม่ทิ้ง
- 2.3 ผู้รับจ้างจะต้องดำเนินการตรวจสอบสำรวจพื้นที่ที่จะทำการก่อสร้างจริง เพื่อให้รู้สภาพต่างๆของสถานที่ก่อสร้าง ก่อนการทำการ
- 2.4 ผู้รับจ้างจะต้องทำการขุดดินที่ก่อสร้าง ทำระดับเข้าจริง ตรวจสอบแนวและระยะต่างๆ ทั้งพื้นที่เดิมและระยะต่างๆ ตามแบบ
- 2.5 ถ้าผู้รับจ้างรื้อวัสดุที่ไม่เกี่ยวข้องกับการงานทั้งหมดทิ้ง (ต้องแจ้งควบคุมก่อน)

3. งานปรับปรุง

- 3.1 งานปูพื้นกระเบื้องยางลายไม้ SPC
- 3.2 งานติดตั้งบัวเชิงผนัง PVC
- 3.3 งานติดตั้งผนังอิฐโชว์แนว
- 3.4 งานติดตั้งผนังอิฐโชว์แนว ผนังฉาบเรียบ
- 3.5 งานฉาบผนังอิฐโชว์แนวด้วยปูนฉาบ
- 3.6 งานติดตั้งผนังอิฐโชว์แนวด้วยไม้ WPC ร่องเล็ก 1 นิ้ว
- 3.7 งานทำสีผนังและเพดาน
- 3.8 งานติดตั้งหน้าต่าง
- 3.9 งานติดตั้งระบบแสงสว่าง
- 3.10 งานติดตั้งระบบปรับอากาศ
- 3.11 งานติดตั้งตู้เย็นและตู้แช่เย็นแบบกระจก 50A 3P 4 สาย ขนาด 12 ช่อง
- 3.12 งานติดตั้ง สวิตช์ไฟฟ้า เซอร์โคมไฟฟ้า เพาเวอร์ปลั๊ก

4. รายการผนัง

- 4.1 ผนังอิฐโชว์แนว หนา 12 มม. โครงสร้างโลหะเหล็กชุบสังกะสี
- 4.2 ผนังอิฐโชว์แนว หนา 12 มม. โครงสร้างโลหะเหล็กชุบสังกะสี

5. รายการวัสดุผนังตกแต่ง

- 5.1 ไม้แผ่นตกแต่ง ชนิด WPC ร่องเล็ก 1 นิ้ว
- 5.2 ไม้แผ่นตกแต่งชนิดสังกะสี หนา 12 มม. โครงสร้างโลหะเหล็กชุบสังกะสี

6. รายการวัสดุพื้น

- 6.1 วัสดุงานพื้นกระเบื้องยางลายไม้ SPC คลินิกคลิก ความหนาไม่น้อยกว่า 5 มม. (รวมใน IPE)

7. รายการวัสดุไฟฟ้า

- 7.1 ไม้แผ่นเบ็ดกระเบื้องชนิดผ้า LED-18 2x36W 30x120 ซม.
- 7.2 ตู้หลอดรีดเคอร์แบบหมวก 50A 3P 4 สาย ขนาด 12 ช่อง
- 7.3 ตู้รีดเคอร์แบบหมวก 50A 3P 4 สาย ขนาด 12 ช่อง
- 7.4 ตู้รีดเคอร์แบบหมวก 50A 3P 4 สาย ขนาด 12 ช่อง
- 7.5 สายไฟให้ต่อสายอุปกรณ์ ให้มาตรฐาน IEC01 เช่นผลิตภัณฑ์ของ Thai Vaseol, Bangkok Cable หรือเทียบเท่า

8. รายการอุปกรณ์

- 8.1 เครื่องปรับอากาศ ชนิดแขวน ขนาด 40000 BTU
- 8.2 ตู้แช่เย็น ขนาด 55 นิ้ว 4K พร้อมบานประตูบานเลื่อน

10816 ยงวิมล



















DRAWING TITLE :

แบบแปลนและรายละเอียดงาน

PLOT DATE : 55-05-16

AO-02

TOTAL





















NO.	DATE	DESCRIPTION

DRAWING TITLE :

แปลนพื้นที่ 4

PLOT DATE : 66-05-16

Drawing No.	
Scale	A1-02

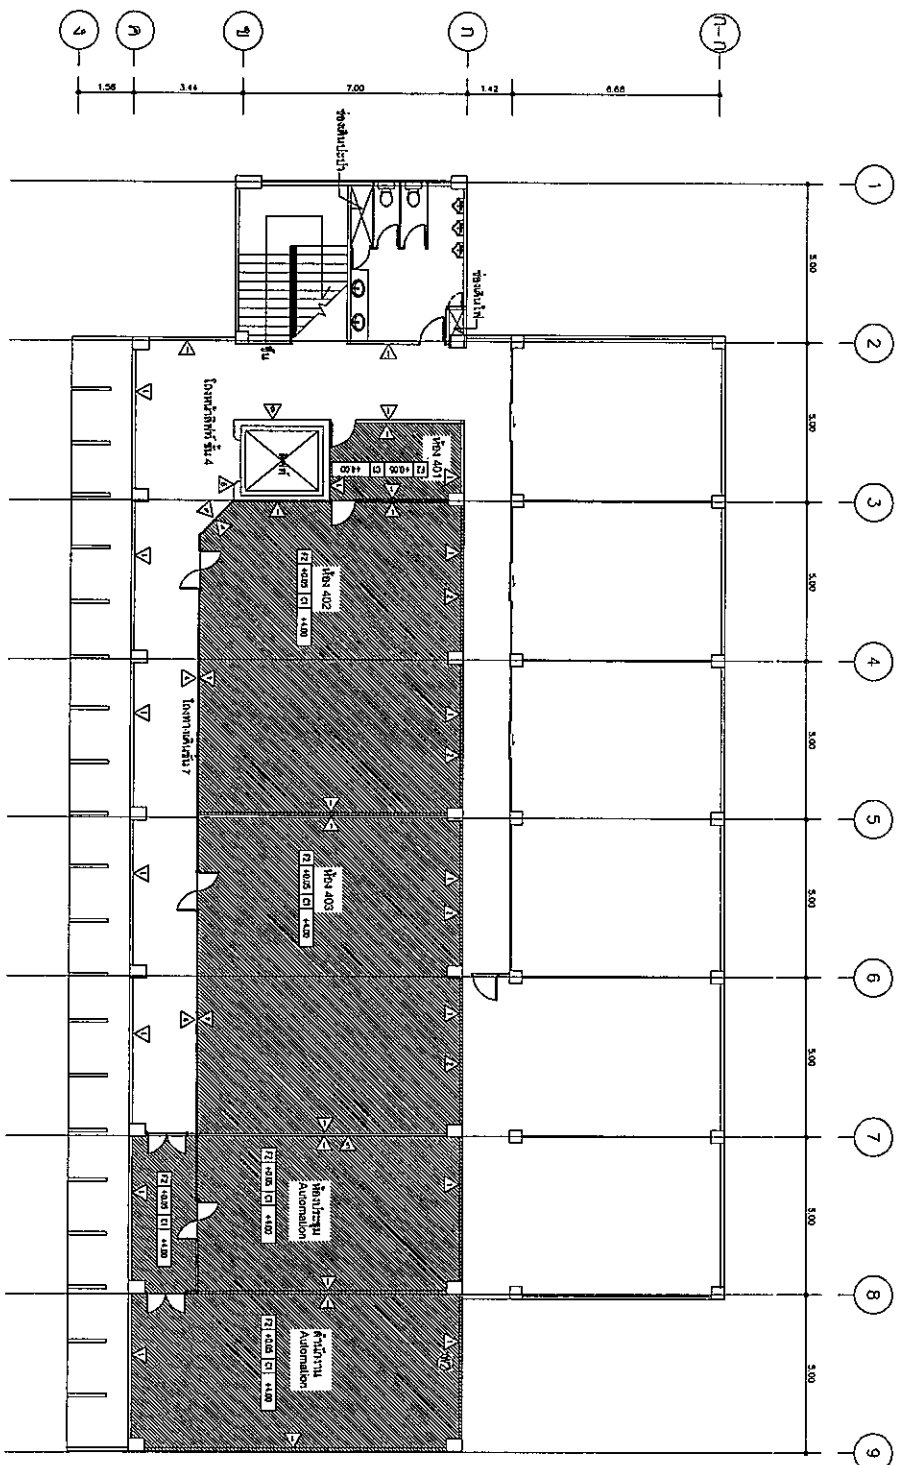

- งานแปลนพื้นที่อาคาร 4
1. โครงสร้างอาคารเป็นของสถาปนิกใน สเปค หรือที่เจ้าของ


9/11

สถาปนิกผู้ออกแบบอาคารในโครงการ - ผู้รับเหมา

แปลนพื้นที่ 4
SCALE 1:125



LOCATION :




ELECTRICAL ENGINEER :

นายเจริญ วัฒน

SANITARY ENGINEER :

MECHANICAL ENGINEER :

DRAWN :

[illegible]

DRAWING TITLE :

ตัว 4

PLOT DATE : 66-05-16

DRAMATIC HQ.	TOTAL
A1-03	

4. การปรับปรุงระบบไฟฟ้าและแสงสว่างอื่น ๆ
1. โคมไฟภายนอกอาคารบริเวณที่ติดตั้ง LED-70 2x36W 30x120 CM (1อัน)
2. ติดตั้งกริ่งไฟฟ้าบริเวณประตูทางออก (1อัน)
3. ติดตั้งเครื่องไฟฟ้า 2 ช่อง และ 4 ช่อง (1อัน)
4. ติดตั้งตู้ควบคุมระบบแสงสว่างแบบมิกเซอร์ SOA SP 48W ขนาด 12 ช่อง (1อัน)

สถาบันนวัตกรรมและเทคโนโลยีไทย - ๒๕๖๕

แปลนพื้นที่ 4

SCALE 1:125

10/5/2023





















รูปถ่าย

PLOT DATE : 06-05-16

Sheet No.	Total
A2-01	1

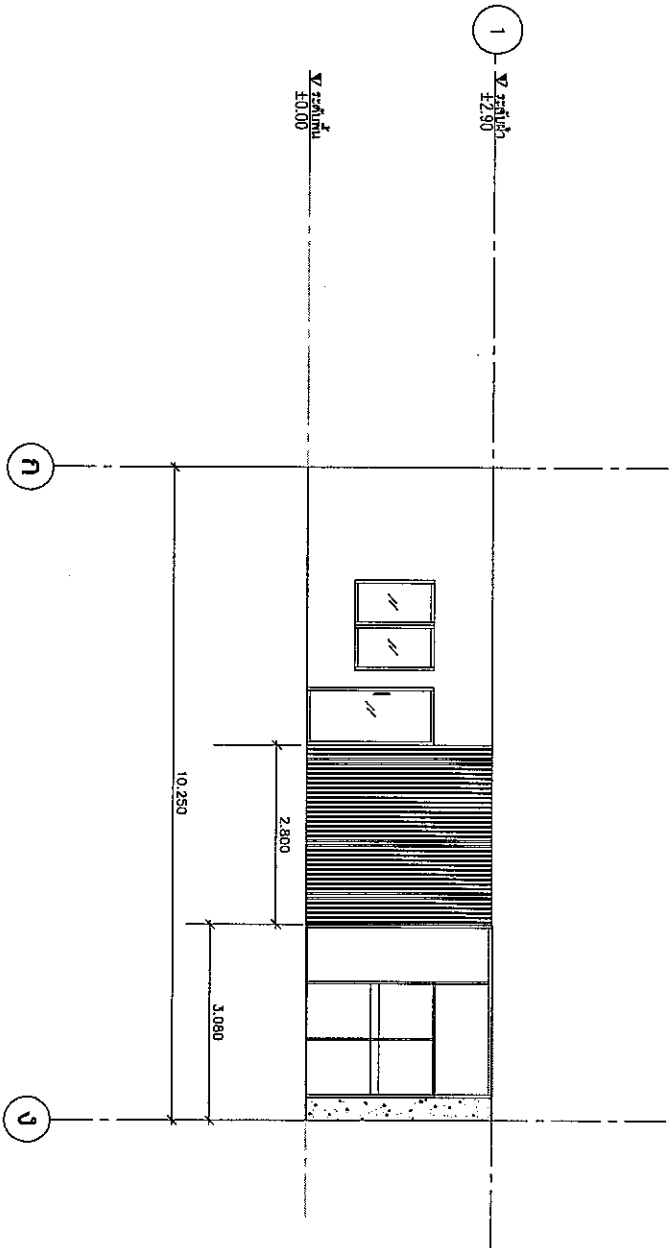

1036 2015-2016

Handwritten signature

รูปถ่าย A 1:75























PLOT DATE : 66-05-16

DRAWING NO.	SCALE
A2-02	

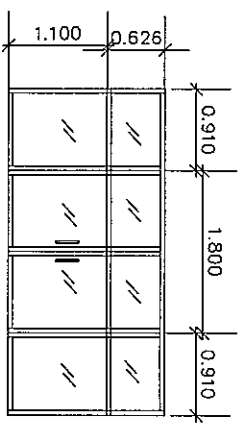

(W2)


